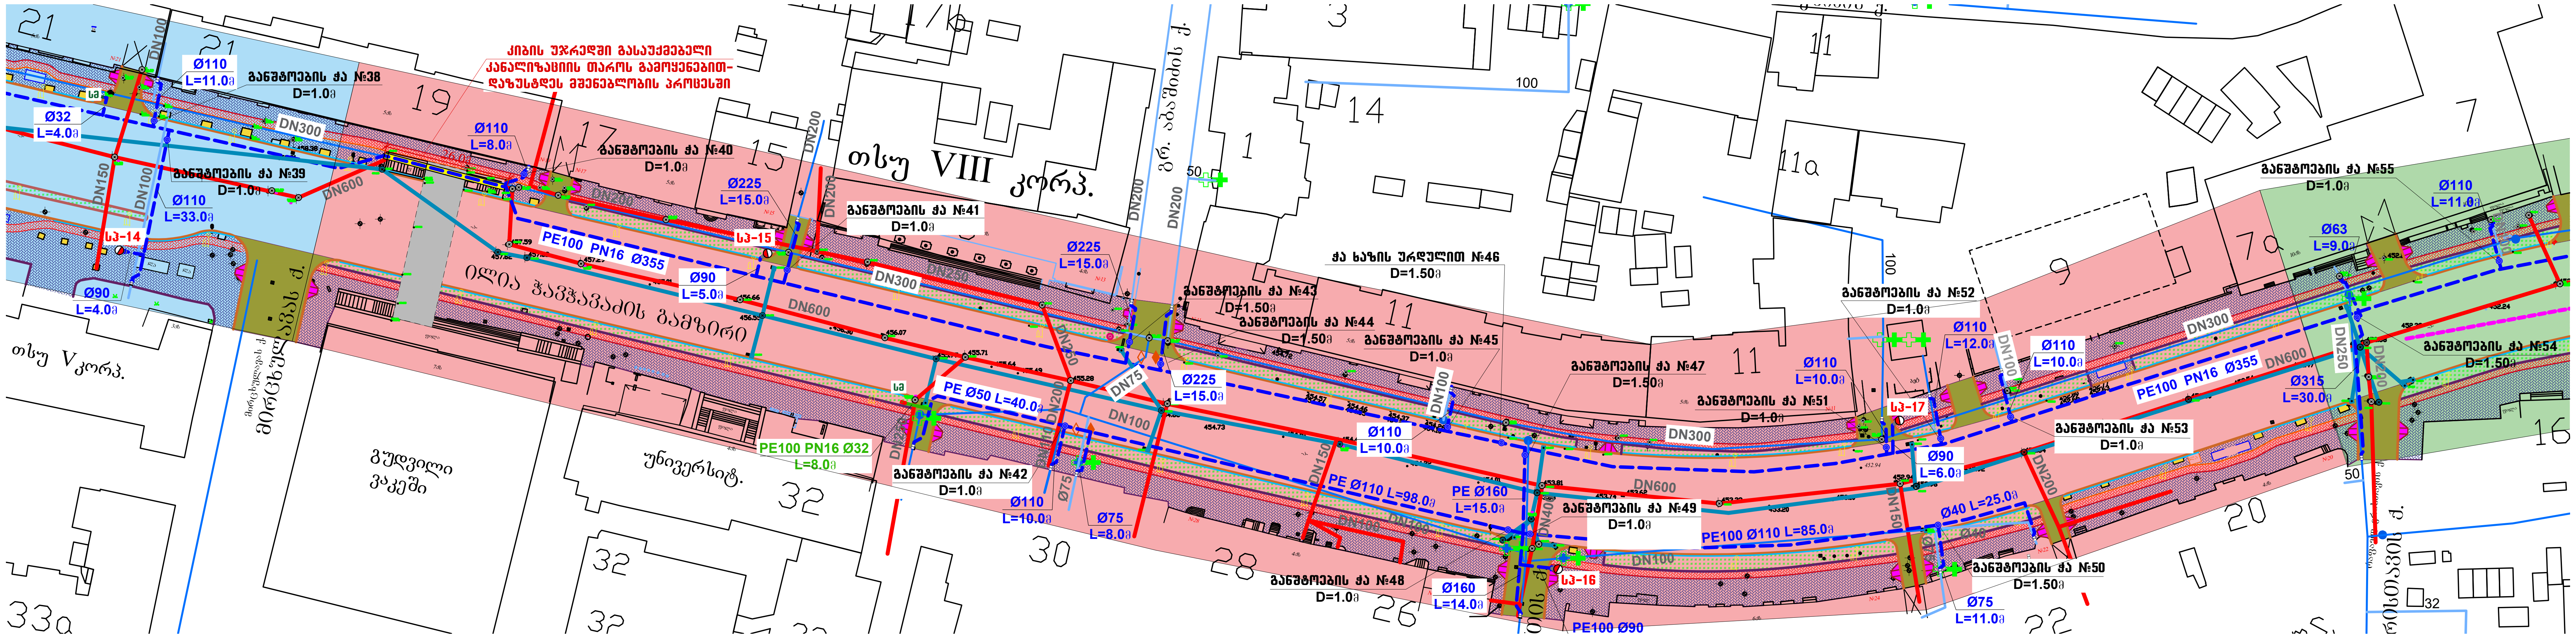
კიბის უჯრედში გასაუქმებელი
კანალიზაციის თაროს გამოყენებით-
დაზუსტდეს მშენებლობის პროცესში
განშტოების ჭა №38
D=1.0მ
განშტოების ჭა №39
D=1.0მ
განშტოების ჭა №40
D=1.0მ
განშტოების ჭა №41
D=1.0მ
განშტოების ჭა №42
D=1.0მ
განშტოების ჭა №43
D=1.50მ
განშტოების ჭა №44
D=1.50მ
განშტოების ჭა №45
D=1.0მ
ჭა ხაზის ურდულით №46
D=1.50მ
განშტოების ჭა №47
D=1.50მ
განშტოების ჭა №48
D=1.0მ
განშტოების ჭა №49
D=1.0მ
განშტოების ჭა №50
D=1.50მ
განშტოების ჭა №51
D=1.0მ
განშტოების ჭა №52
D=1.0მ
განშტოების ჭა №53
D=1.0მ
განშტოების ჭა №54
D=1.50მ
განშტოების ჭა №55
D=1.0მ
სჰ-14
სჰ-15
სჰ-16
სჰ-17
სმ
Ø110 L=11.0მ
Ø32 L=4.0მ
Ø110 L=33.0მ
Ø90 L=4.0მ
Ø110 L=8.0მ
Ø225 L=15.0მ
Ø90 L=5.0მ
PE100 PN16 Ø355
Ø225 L=15.0მ
Ø225 L=15.0მ
PE Ø50 L=40.0მ
PE100 PN16 Ø32 L=8.0მ
Ø110 L=10.0მ
Ø75 L=8.0მ
Ø110 L=10.0მ
PE Ø110 L=98.0მ
PE Ø160 L=15.0მ
Ø160 L=14.0მ
PE100 Ø90
PE100 Ø110 L=85.0მ
Ø40 L=25.0მ
Ø75 L=11.0მ
Ø110 L=10.0მ
Ø110 L=12.0მ
Ø90 L=6.0მ
Ø110 L=10.0მ
PE100 PN16 Ø355
Ø315 L=30.0მ
Ø63 L=9.0მ
Ø110 L=11.0მ
DN100
DN150
DN300
DN600
DN200
DN250
DN75
DN400
Ø75
Ø40
ილია ჭავჭავაძის გამზირი
თსუ VIII კორპ.
თსუ V კორპ.
გრ. აბაშიძის ქ.
მირცხულავას ქ.
გუდვილი ვაკეში
უნივერსიტ.
21
19
17
15
3
14
1
11
11ა
9
7ა
7
16
20
22
26
28
30
32
33ა
50
100