

№	დასახელება	ფურცელი
1	თავფურცელი, განმარტებითი ბარათი.	ფ-1
2	1 სართულის გეგმა ბლოკი "A"	ფ-2
3	1 სართულის გეგმა ბლოკი "B"	ფ-3
4	2 სართულის გეგმა ბლოკი "A"	ფ-4
5	2 სართულის გეგმა ბლოკი "B"	ფ-5
6	3 სართულის გეგმა ბლოკი "A"	ფ-6
7	3 სართულის გეგმა ბლოკი "B"	ფ-7
8	4 სართულის გეგმა ბლოკი "A"	ფ-8
9	4 სართულის გეგმა ბლოკი "B"	ფ-9
11	ფანქონილების სისტემის აქსონომეტრიული სქემა	ფ-10-13
12	სითბო-სიცივის სისტემის თბომექანიკური სქემა	ფ-14
13	მასალათა სპეციფიკაცია	ფ-15

განმარტებითი ბარათი

დასაკრედიტებელი ობიექტი: **EVEX**- ლაბორატორია ქავთარაძის ქუჩაზე ქ.თბილისში.
 შენობის გათბობა-გაგრილების პრობლემა გადაწყვეტილია ფანქონილების ორბილოვანი და ოთხბილოვანი სისტემით. თბური ბალანსის განსაზღვრის შედეგად დადგენილია მოდიფიცირებული სითბოს ჯამური რაოდენობა ზაფხულში Q სიხ=440კვტ. და დაკარგული სითბოს რაოდენობა ზამთარში (Q თხ=90კვტ.). Q სიხ-ის მიხედვით შერჩეულია ფანქონილები : როცა Q სიხ=1÷3კვტ-მდე. ასეთ შემთხვევისათვის შერჩეულია ჭერის არხული ფანქონილები (სულ 54 ცალი), ხოლო როცა Q სიხ=3÷8კვტ-მდე შერჩეულია ჭერის კასეტური ფანქონილები (სულ 77 ცალი).

ყველა სათავსო კედლებზე დამონტაჟებულია ფანქონილების ელექტრონული სამართავი კულტი, რაც იძლევა სათავსოს ტემპერატურის ადგილობრივი რეგულაციის საშუალებას.

ფანქონილებისათვის (Q სიხ=440კვტ) და კონდენსირებისათვის (Q სიხ=400კვტ) საჭირო სიცივის რაოდენობების მიხედვით შერჩეულია ორი ჩილიერი 400X2=900კვტ. რომლებიც მდებარეობენ საქვების თავზე, ეზოში და აბრეთზე 1 ჩილიერი Q სიხ=85კვტ, რომლის ემსახურება ოთხბილოვან სისტემას და საჭიროების შემთხვევაში შესაძლებელია იმუშაოს ზამთრის პერიოდში, რადგან მთელ რიგ ლაბორატორიებში თბური ბალანსი დადებითია ზამთრის პერიოდში კი (Q მოდ>Q თხ) ეს ჩილიერი მდებარეობს ძირითადი შენობის სახურავზე.

ფანქონილებისთვის, კონდენსირებისთვის და სხელი წყლი წყალმომარაგებისთვის საჭირო შერჩეულია ორი წყალსათბობი ქვაბი (Q თხ=90+360+100=550კვტ) 300X2 კვტ.

მილსადენები პოლიპროპილენისაა d=20÷110 მმ-მდე ხოლო d160 დიამეტრისთვის შერჩეულია ფოლადის უნაკერო მილსადენი 159/4,5. მილსადენები იზოლირებულია. კონდენსატის გაყვანას უზრუნველყოფს სადრენაჟო სისტემა. შენობიდან საქვებამდე მილსადენები განლაგებული არიან მიწაში უარხოდ. (იხ.თბომქსელია პროექტი)

სასერვერო ოთახებში დამონტაჟებულია მულტი სპლიტ სისტემა I-III-IV სართულის სერვერების 3 სპლიტს ემსახურება 1 ბარბლოკი. II სართულის 2 სპლიტს ემსახურება 2 ბარბლოკი.


ფურცელი PAPER SIZE	დაკვეთის № CONTRACT №	პროექტის № PROJECT №	ფაილის სახელი FILE NAME
A-3
პროექტის აღნიშვნა LEGEND			
შენიშვნები NOTES			
1. 2. 3.			
სიტუაციური სქემა KEY PLAN			
დამკვეთი PRINCIPAL	ს.ს. სახელმწიფო უნივერსიტეტი თბილისი, ვაჟა-ფშაველას №40 (0995) 2 55 05 05 ტელ.ფაქსი: E-mail: info@evex.ge www.evex.ge		
პროექტი PROJECT	ცენტრალური პოსიტივლი Central Hospital		
მისამართი ADDRESS	ქ. თბილისი, ქავთარაძის ქუჩა № 23 Tbilisi, Kavtaradze street, 23		
თანამდებობა Position	სახელი, გვარი Name, Surname	ხელმოწერა Signature	
დირექტორი Director	ი. ბარბაქაძე I. Barabakidze		
დირექტორი Director	ნ. ალექსიადისი N. Aleksiadisi		
პრ. მთ. არქიტექტორი Chief Architect of the Project	ნ. ალექსიადისი N. Aleksiadisi		
შეასრულა Performed Work	გ.ურუსაძე G.Urushadze		
შპს. "აპექს სტუდიო 1" საკაბინეტო, თბილისი 0194, კაზ. ბინა შუაბაგევი №1 ტელ: (+995 97) 77 55 70 E-mail: apexstudio.ge@gmail.com			
გ ა თ ბ მ გ ა - გ ა გ რ ი ლ ე ბ ა HEATING COOLING			
მასშ. SCALE	თარიღი DATE OF ISSUE	26.02.2018	
ნახაზი DRWG.	კორექტირება REVISIONS		
	№	კომენტ.	თარიღი DATE
	1		
	2		
3			
სტადია STAGE	ინდექსი INDEX	ფურც. PAGES	
მუშა პროექტი Working Draft	ფ-2	15	

სართულის გეგმა.

ფურცლის სახელი PAPER SIZE	დაკვეთის № CONTRACT №	პროექტის № PROJECT №	ფაილის სახელი FILE NAME
A-3
პირობითი აღნიშვნები			LEGEND
	ჭერის ფუნქციონალი		
	ჭერის კაბეგური ფუნქციონალი		
	მიწ. მილსადენი		
	უკუ მილსადენი		
	სადრენაგო მილსადენი		

შენიშვნები	NOTES
1.	
2.	
3.	

სიტუაციური სკემა
KEY PLAN

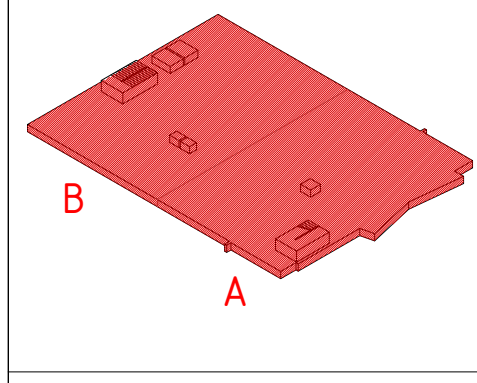

დაამკვეთი PRINCIPAL	ს.ს. სახელმწიფო უნივერსიტეტი თბილისი, ვაჟა-ფშაველას №40 (0995) 2 55 05 05 E-mail: info@ssu.ge www.ssu.ge
------------------------	--

პროექტი PROJECT	სანტარული პოსიტალი Central Hospital
--------------------	--


მისამართი ADDRESS	ქ. თბილისი, ვაჟა-ფშაველას ქუჩა № 23 Tbilisi, Kavtaradze street, 23
----------------------	---

თანამდებობა Position	სახელი, გვარი Name, Surname	ხელმოწერა Signature
დირექტორი Director	ი. ბარაბიშვილი I. Barabishvili	
დირექტორი Director	ნ. ალექსიადისი N. Aleksiadis	
პრ. მი. არქიტექტორი Chief Architect of the Project	ნ. ალექსიადისი N. Aleksiadis	
შეასრულა Performed Work	გ.ურუშაძე G.Urushadze	




შპს "აპექს სტუდიო 1"
სააკრედიტო ტელეფონი 0194, ქვე ბინი შესახვევი №1
ბმულ: (+995 97) 77 55 70
E-mail: apexstudio.ge@gmail.com


გ ა თ ბ რ ა - გ ა რ ი ლ ე ბ ა HEATING COOLING				
მასშ. SCALE	თარიღი DATE OF ISSUE	26.02.2018		
ნახაზი DRWG.	კომრეცირება		REVISIONS	
	№	კომრეცირ.	REV.	თარიღი
	DATE			
1				
2				
3				
სტადია STAGE	ინდექსი INDEX	ფურც. PAGES		
მუშა პროექტი Working Draft		15		

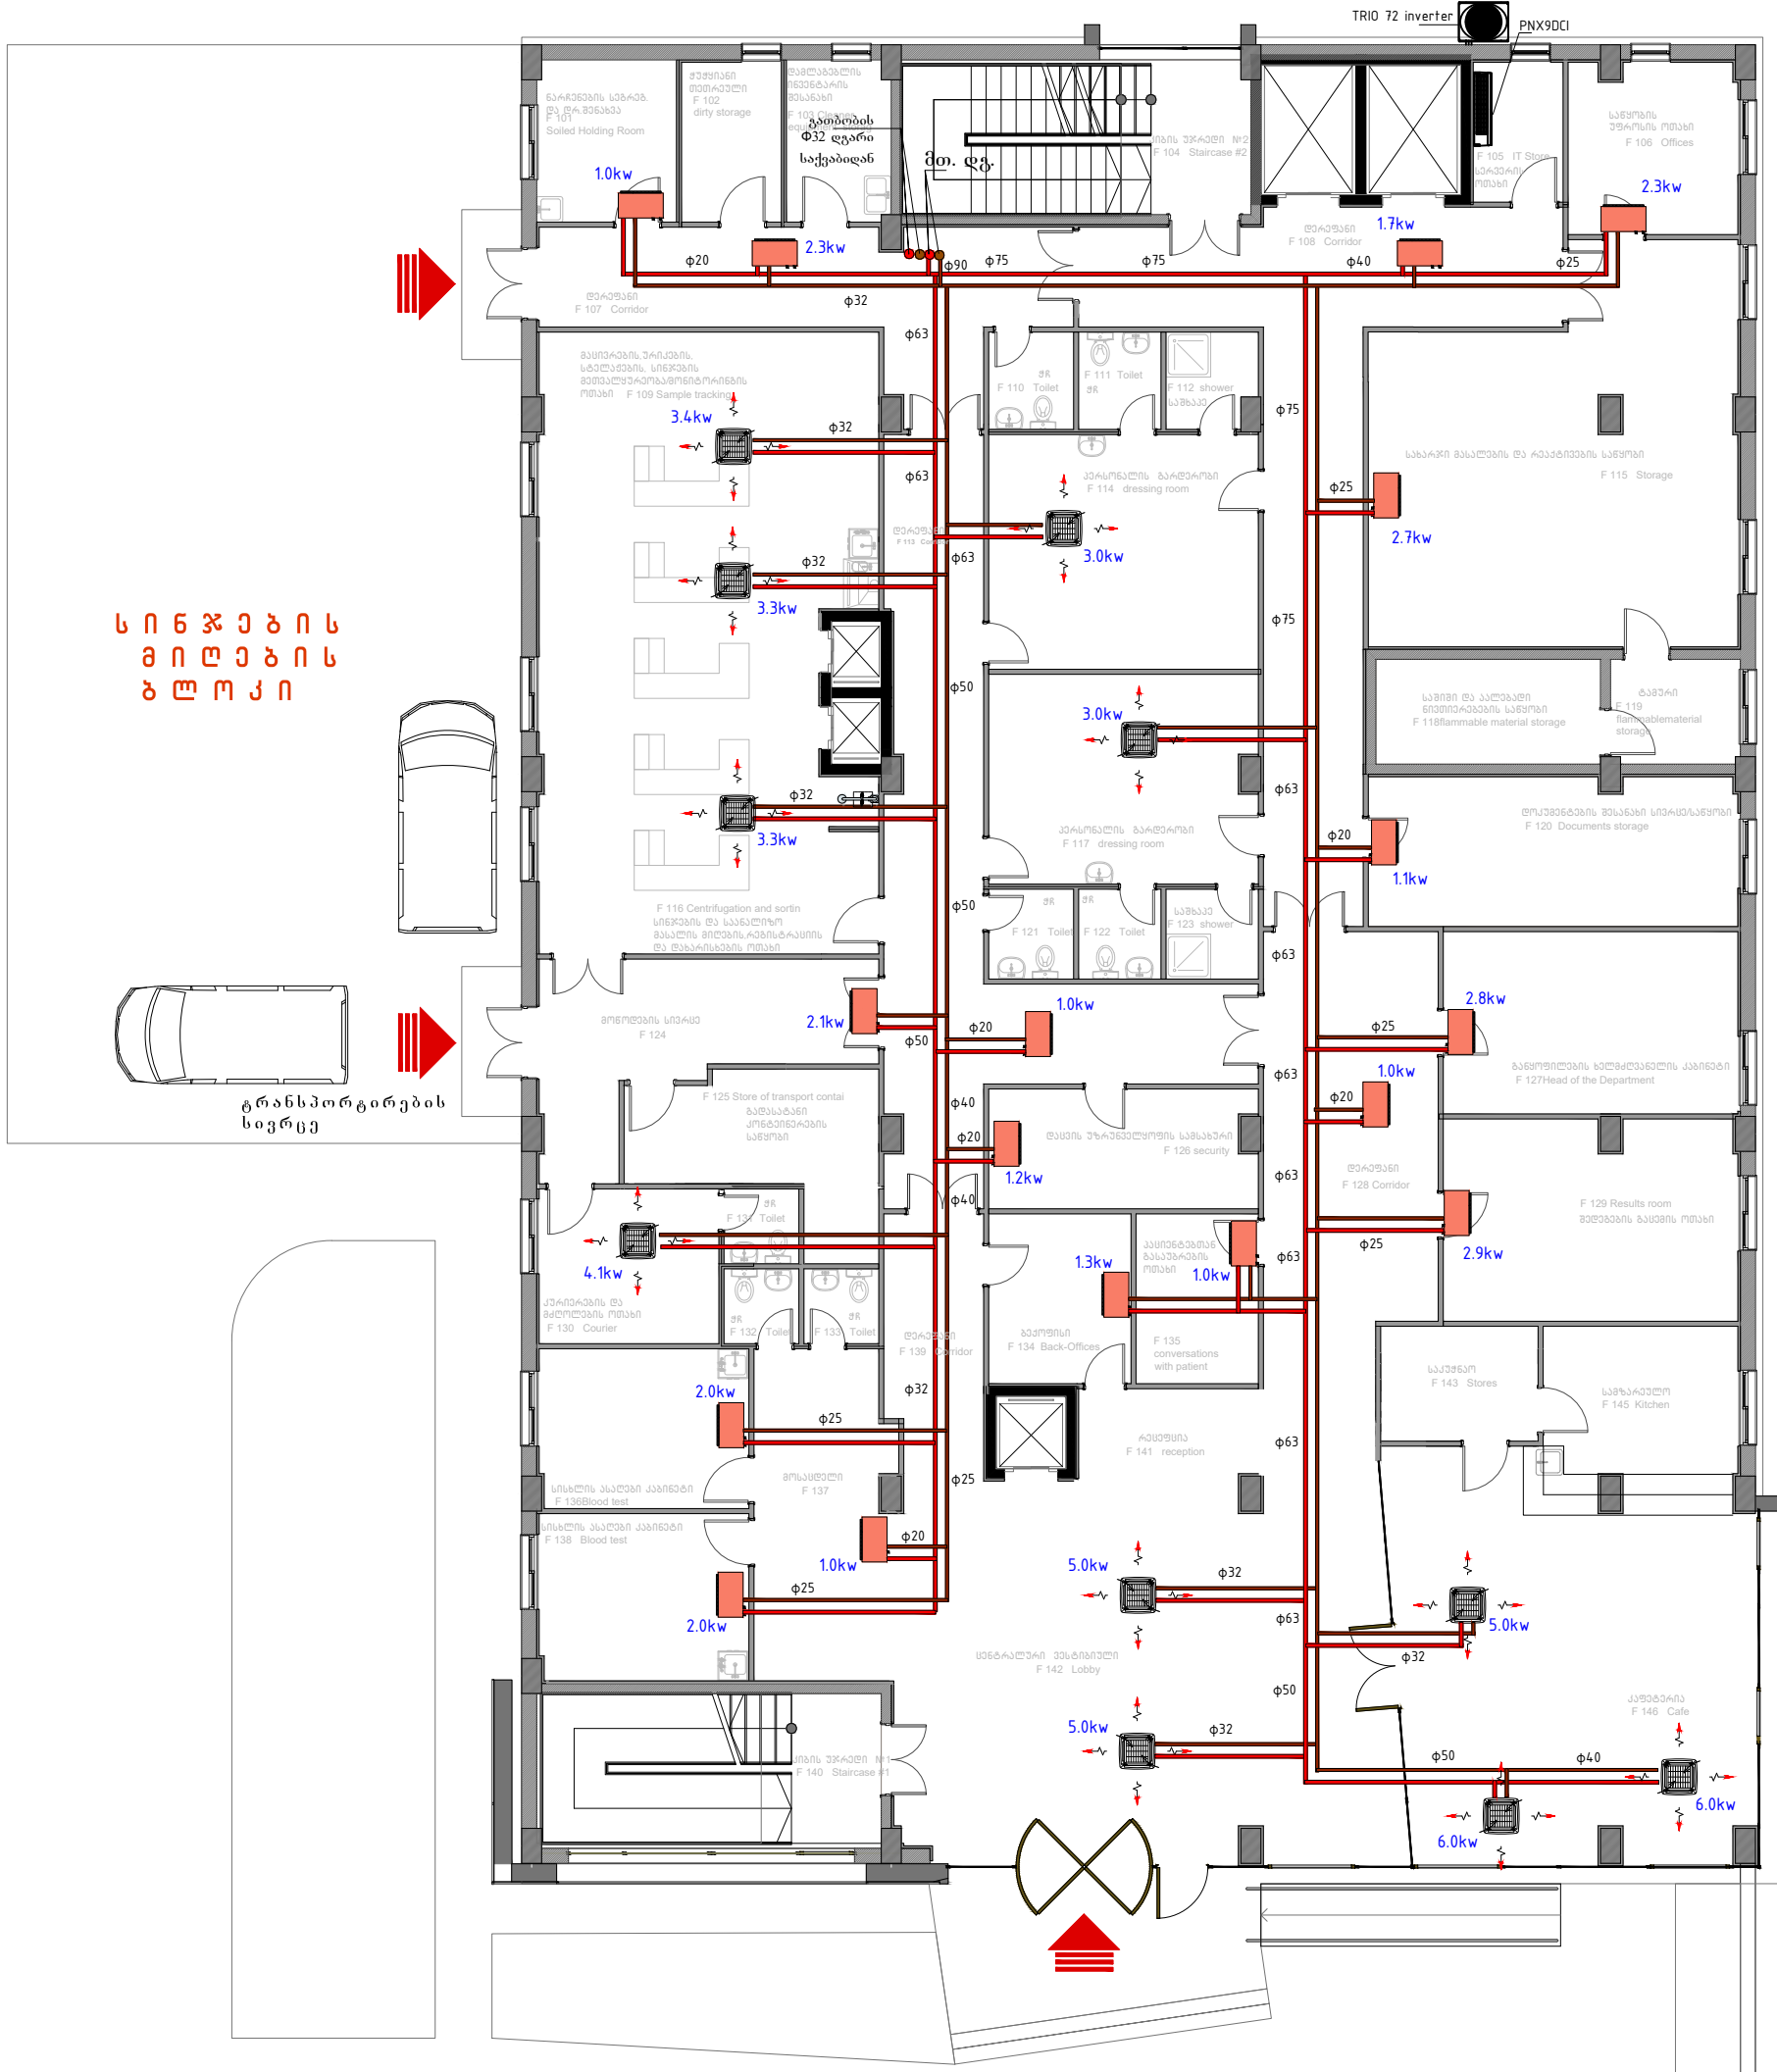

ს ნ ი ზ ე ბ ი ს
მ ი ლ ე ბ ი ს
ბ ლ ო კ ი

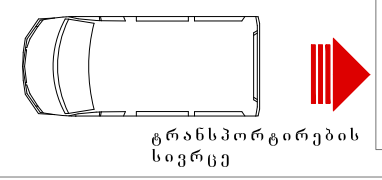


სართულის გეგმა. ბლოკი "A" შ 1:100

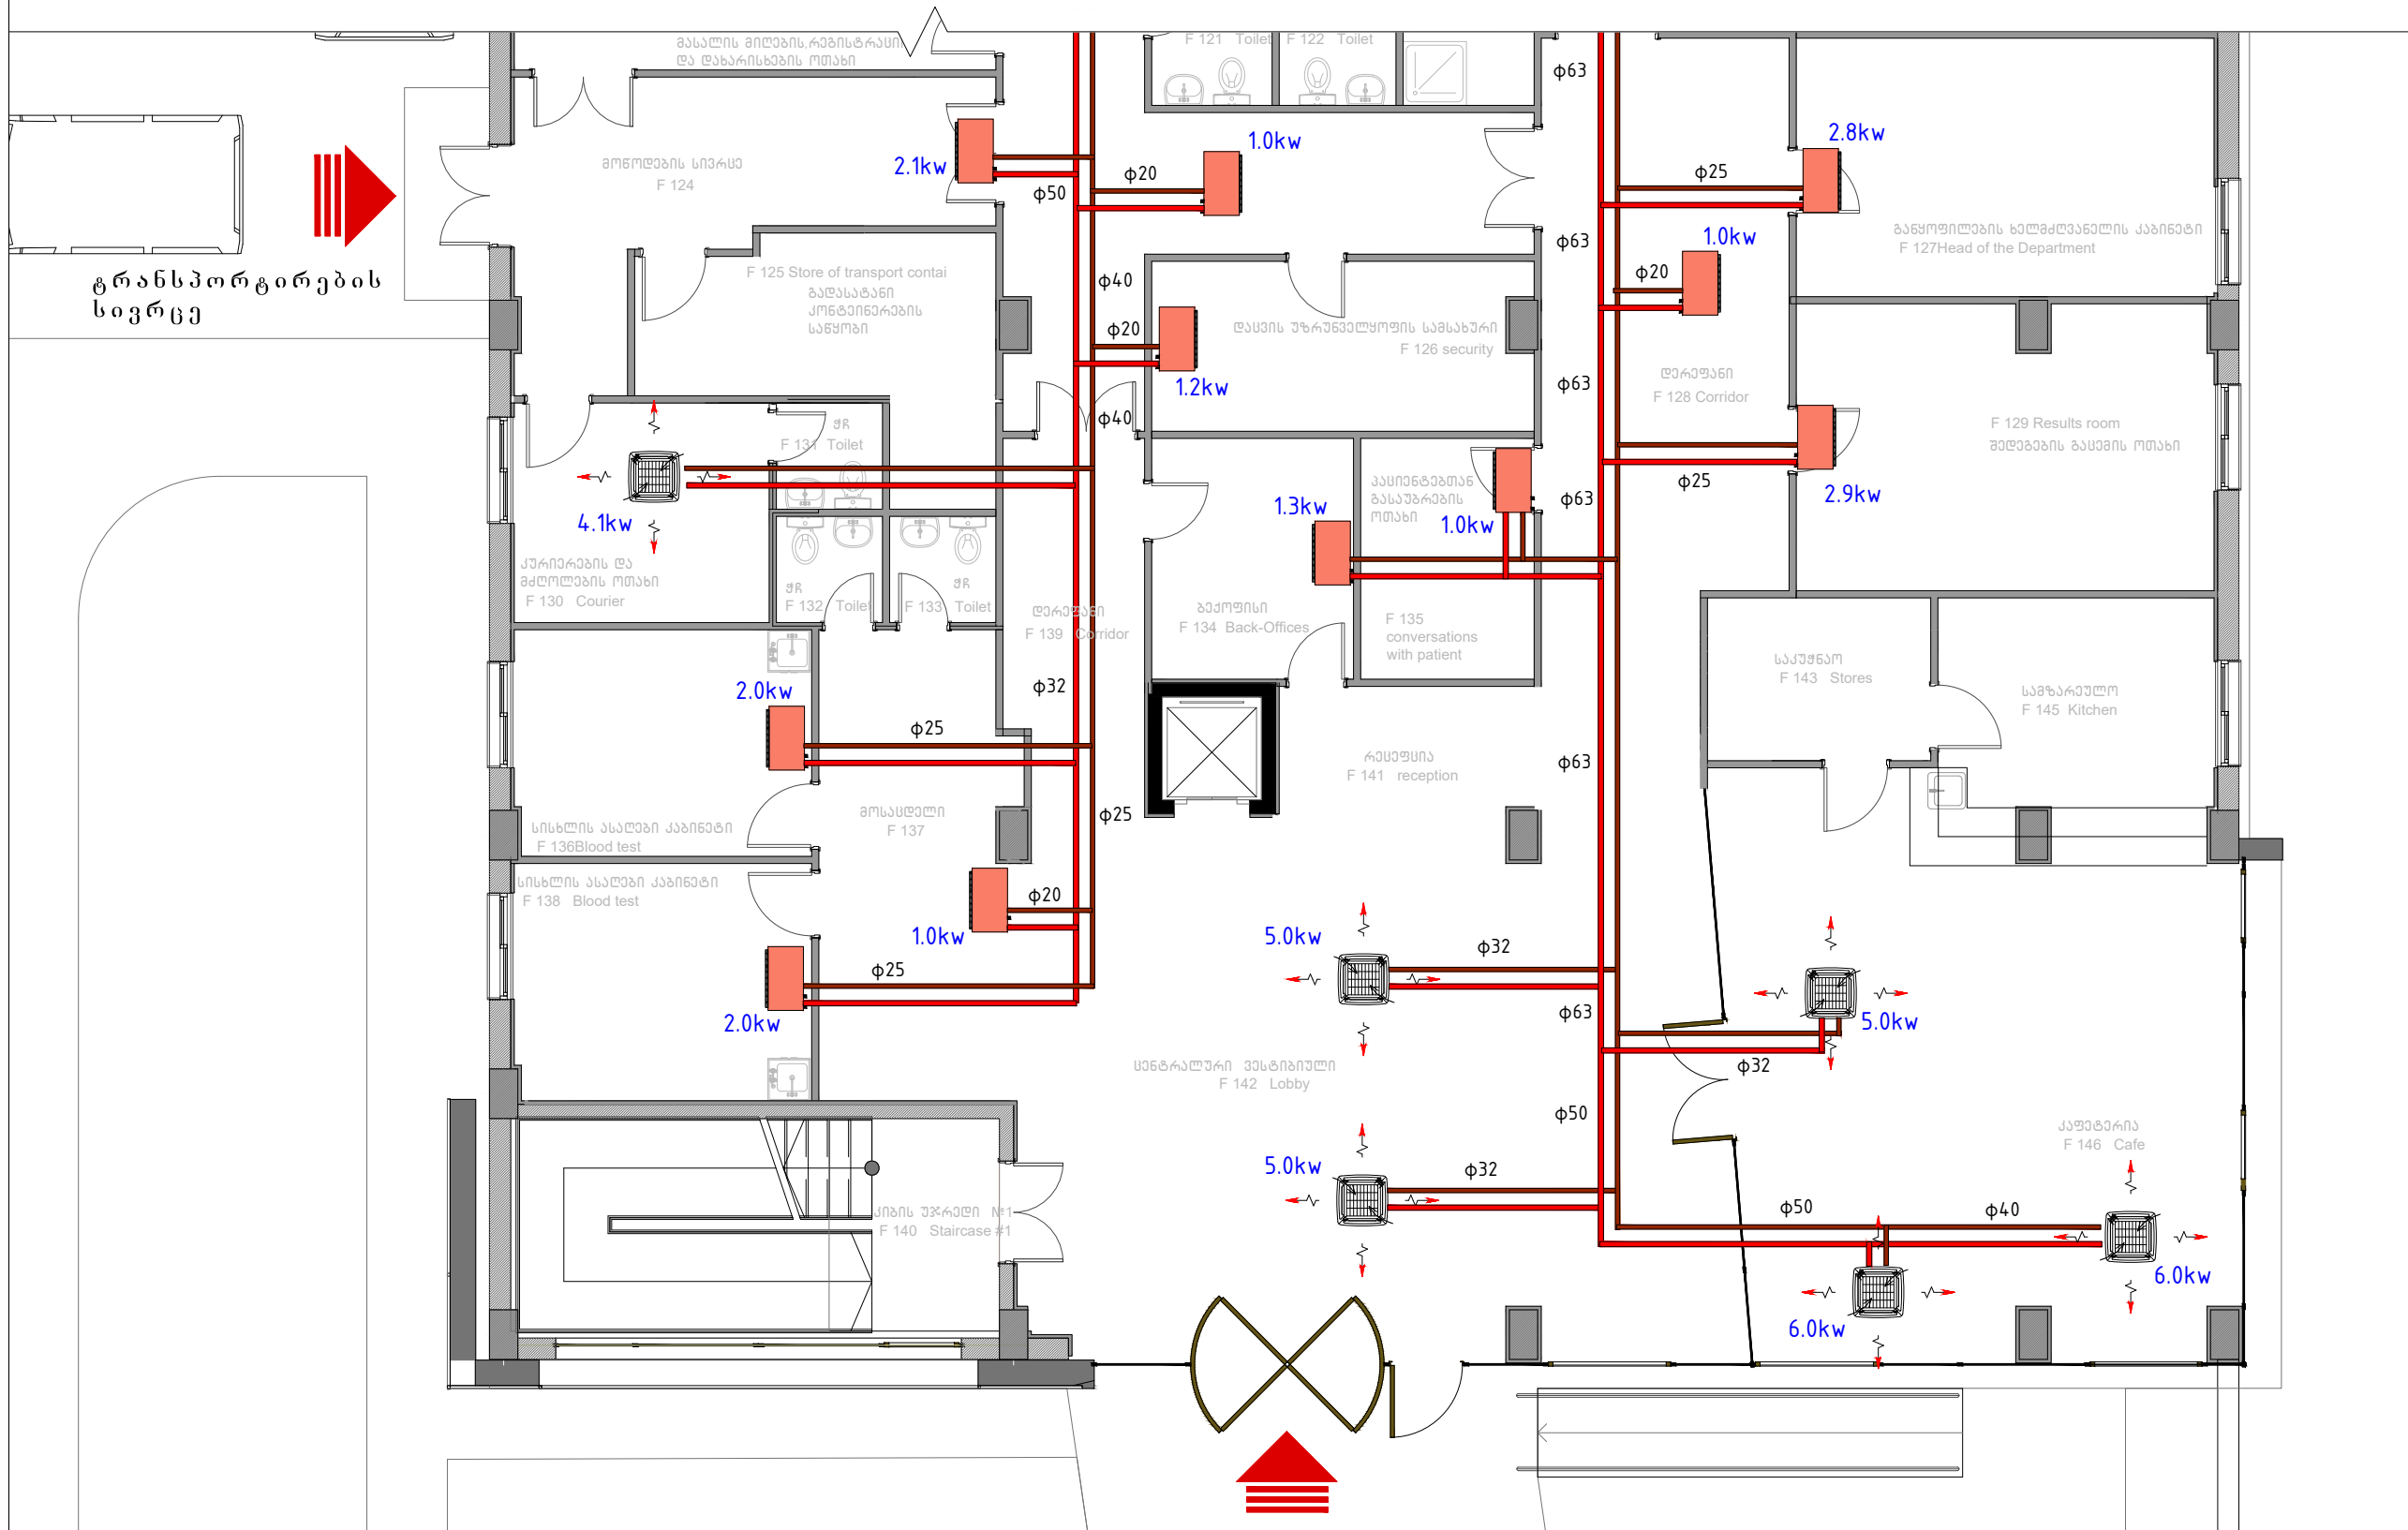

ფურცლის ზომა PAPER SIZE	დაკვეთის № CONTRACT №	პროექტის № PROJECT №	ფაილის სახელი FILE NAME
A-3
პირობითი აღნიშვნები LEGEND			
შენიშვნები NOTES			
1. 2. 3.			
სიტუაციური სკემა KEY PLAN			
დამკვეთი PRINCIPAL	ს.ს. სახელმწიფო უნივერსიტეტი თბილისი, ვაკე-ფხოველი №40 (0995) 2 55 05 05 ტელ.ფაქსი: E-mail: info@svcs.ge www.svcs.ge		
პროექტი PROJECT	სანტარული კოსპიტალი Central Hospital		
მისამართი ADDRESS	ქ. თბილისი, ვაკე-ფხოველი ქუჩა № 23 Tbilisi, Kavtaradze street, 23		
თანამდებობა Position	სახელი, გვარი Name, Surname	ხელმოწერა Signature	
დირექტორი Director	ი. ბარაბაძე I. Barabashvili		
დირექტორი Director	ნ. ალექსიადისი N. Aleksiadis		
პრ. მთ. არქიტექტორი Chief Architect of the Project	ნ. ალექსიადისი N. Aleksiadis		
შეასრულა Performed Work	გ.ურუშაძე G.Urushadze		
შპს. "აპექს სტუდიო 1" საკაპიტალიზაციო თბილისი 0194, ქ.ს. ბანი შუაგული №1 ტელ: (+995 97) 77 55 70 E-mail: apexstudio.ge@gmail.com			
გ ა თ ბ მ გ ა - გ ა გ რ ი ლ ე ბ ა HEATING COOLING			
მასშ. SCALE	თარიღი DATE OF ISSUE	26.02.2018	
ნახაზი DRWG.	კომპიუტერიზაცია REVISIONS		
	№	კომპიუტ. REV.	თარიღი DATE
	1		
	2		
	3		
სტადია STAGE	ინდექსი INDEX	ფურც. PAGES	
მუშა პროექტი Working Draft	ფ-2	15	


I სართულის გეგმა. ბლოკი "B"
 შ 1:100

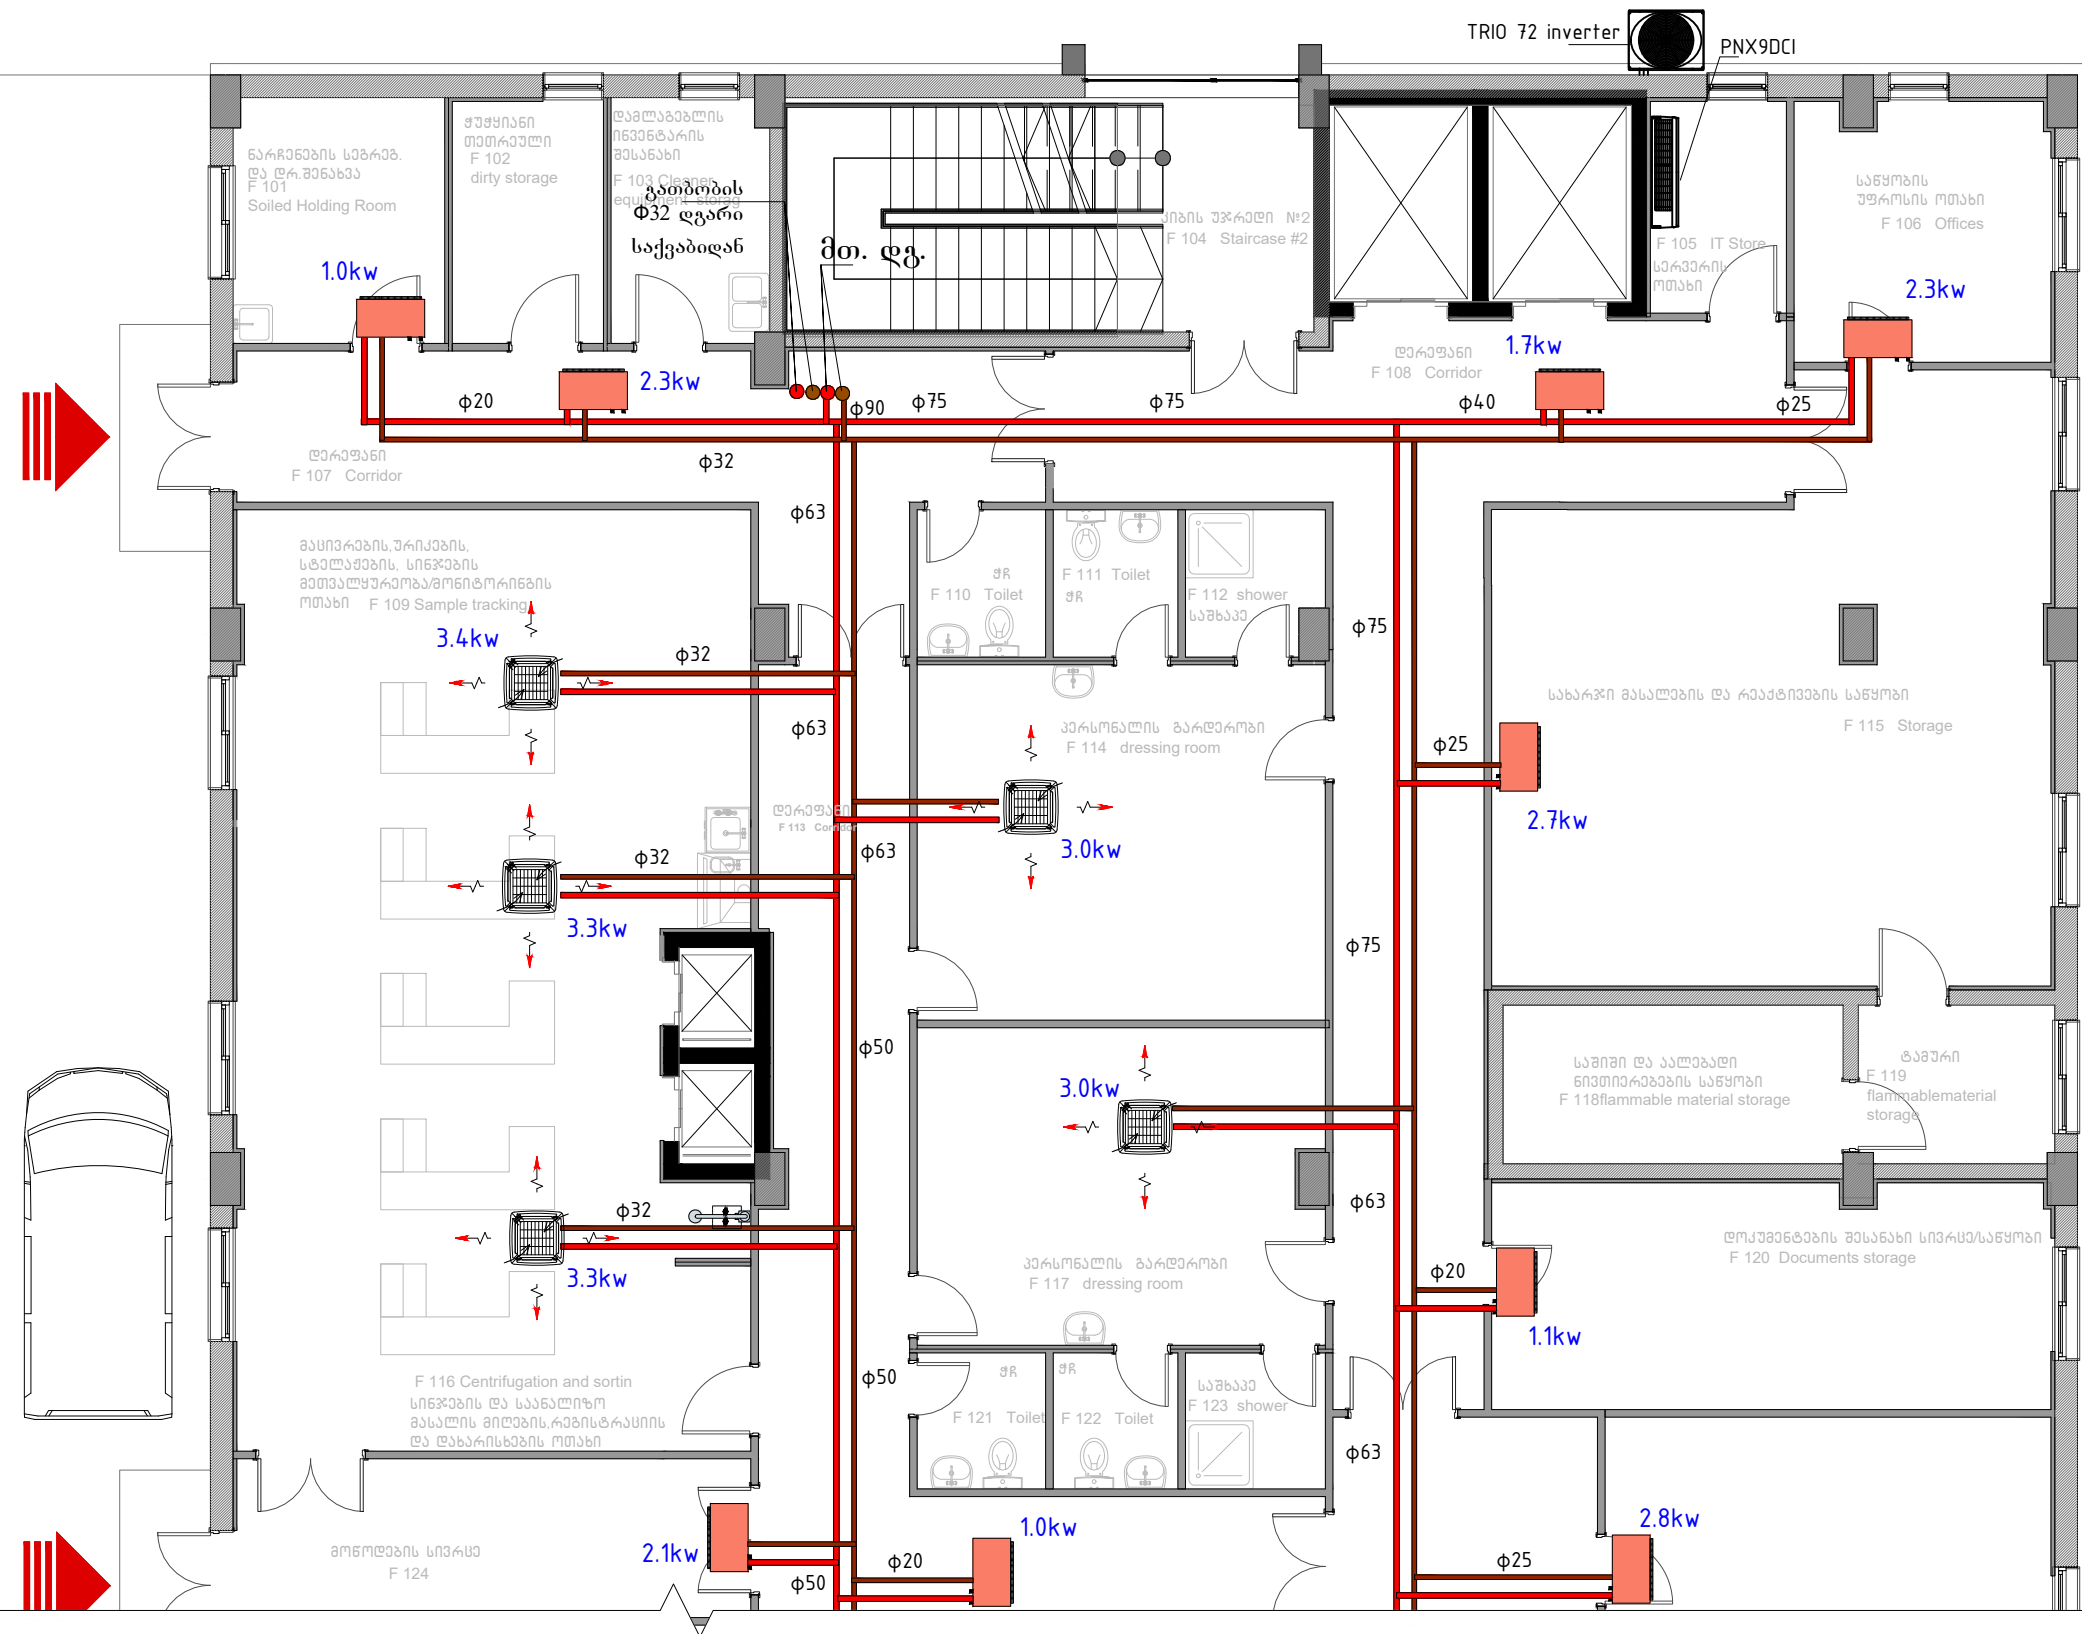

გეგმის
 ლეგენდი
 მონაკვეთი

ფურცლის ზომა PAPER SIZE	დაკვეთის № CONTRACT №	პროექტის № PROJECT №	ფაილის სახელი FILE NAME
A-3
პირობითი აღნიშვნები LEGEND			

შენიშვნები NOTES
1.
2.
3.

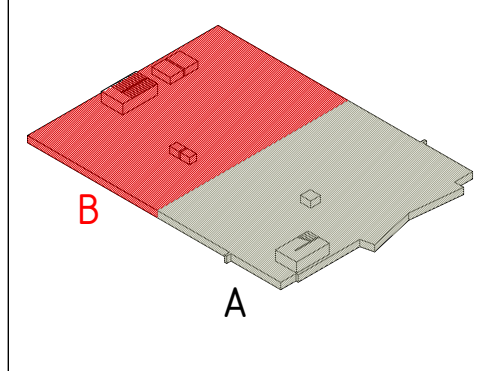

სტრუქტურული სკეტი KEY PLAN

დაამკვეთი PRINCIPAL	ს.ს. სახელმწიფო უნივერსიტეტი თბილისი, ვაჟა-ფშაველას №40 (0995) 2 55 05 05 ტელ.ფაქსი: E-mail: info@svsu.ge www.svsu.ge
------------------------	---

პროექტი PROJECT	სანტარული პოსიტალი Central Hospital
--------------------	--

მისამართი ADDRESS	ქ. თბილისი, ვაჟა-ფშაველას ქუჩა № 23 Tbilisi, Kavtaradze street, 23
----------------------	---

თანამდებობა Position	სახელი, გვარი Name, Surname	ხელმოწერა Signature
დირექტორი Director	ი. ბარაბაძე I. Barabashvili	
პრ. მთ. არქიტექტორი Chief Architect of the Project	გ. ალექსიანი G. Aleksiadis	


შეასრულა Performed Work	გ. ურუშაძე G. Urushadze
----------------------------	----------------------------



შპს "აპექს სტუდიო 1"
 სააკრედიტო ტერიტორია 0194, ქ.ს. ბიზნეს ცენტრი №1
 ბინა: (+995 97) 77 55 70
 E-mail: apexstudio.ge@gmail.com


გ ა თ ბ მ გ ა - გ ა რ ი ლ ე ბ ა HEATING COOLING				
მასშ. SCALE	თარიღი DATE OF ISSUE	26.02.2018		
ნახაზი DRWG.	კორექტირება REVISIONS			
	№	კომენტ.	REV.	თარიღი DATE
	1			
	2			
	3			
სტადია STAGE	ინდექსი INDEX	ფურც. PAGES		
მუშა პროექტი Working Draft	ფ-2	15		

II სართულის გეგმა.

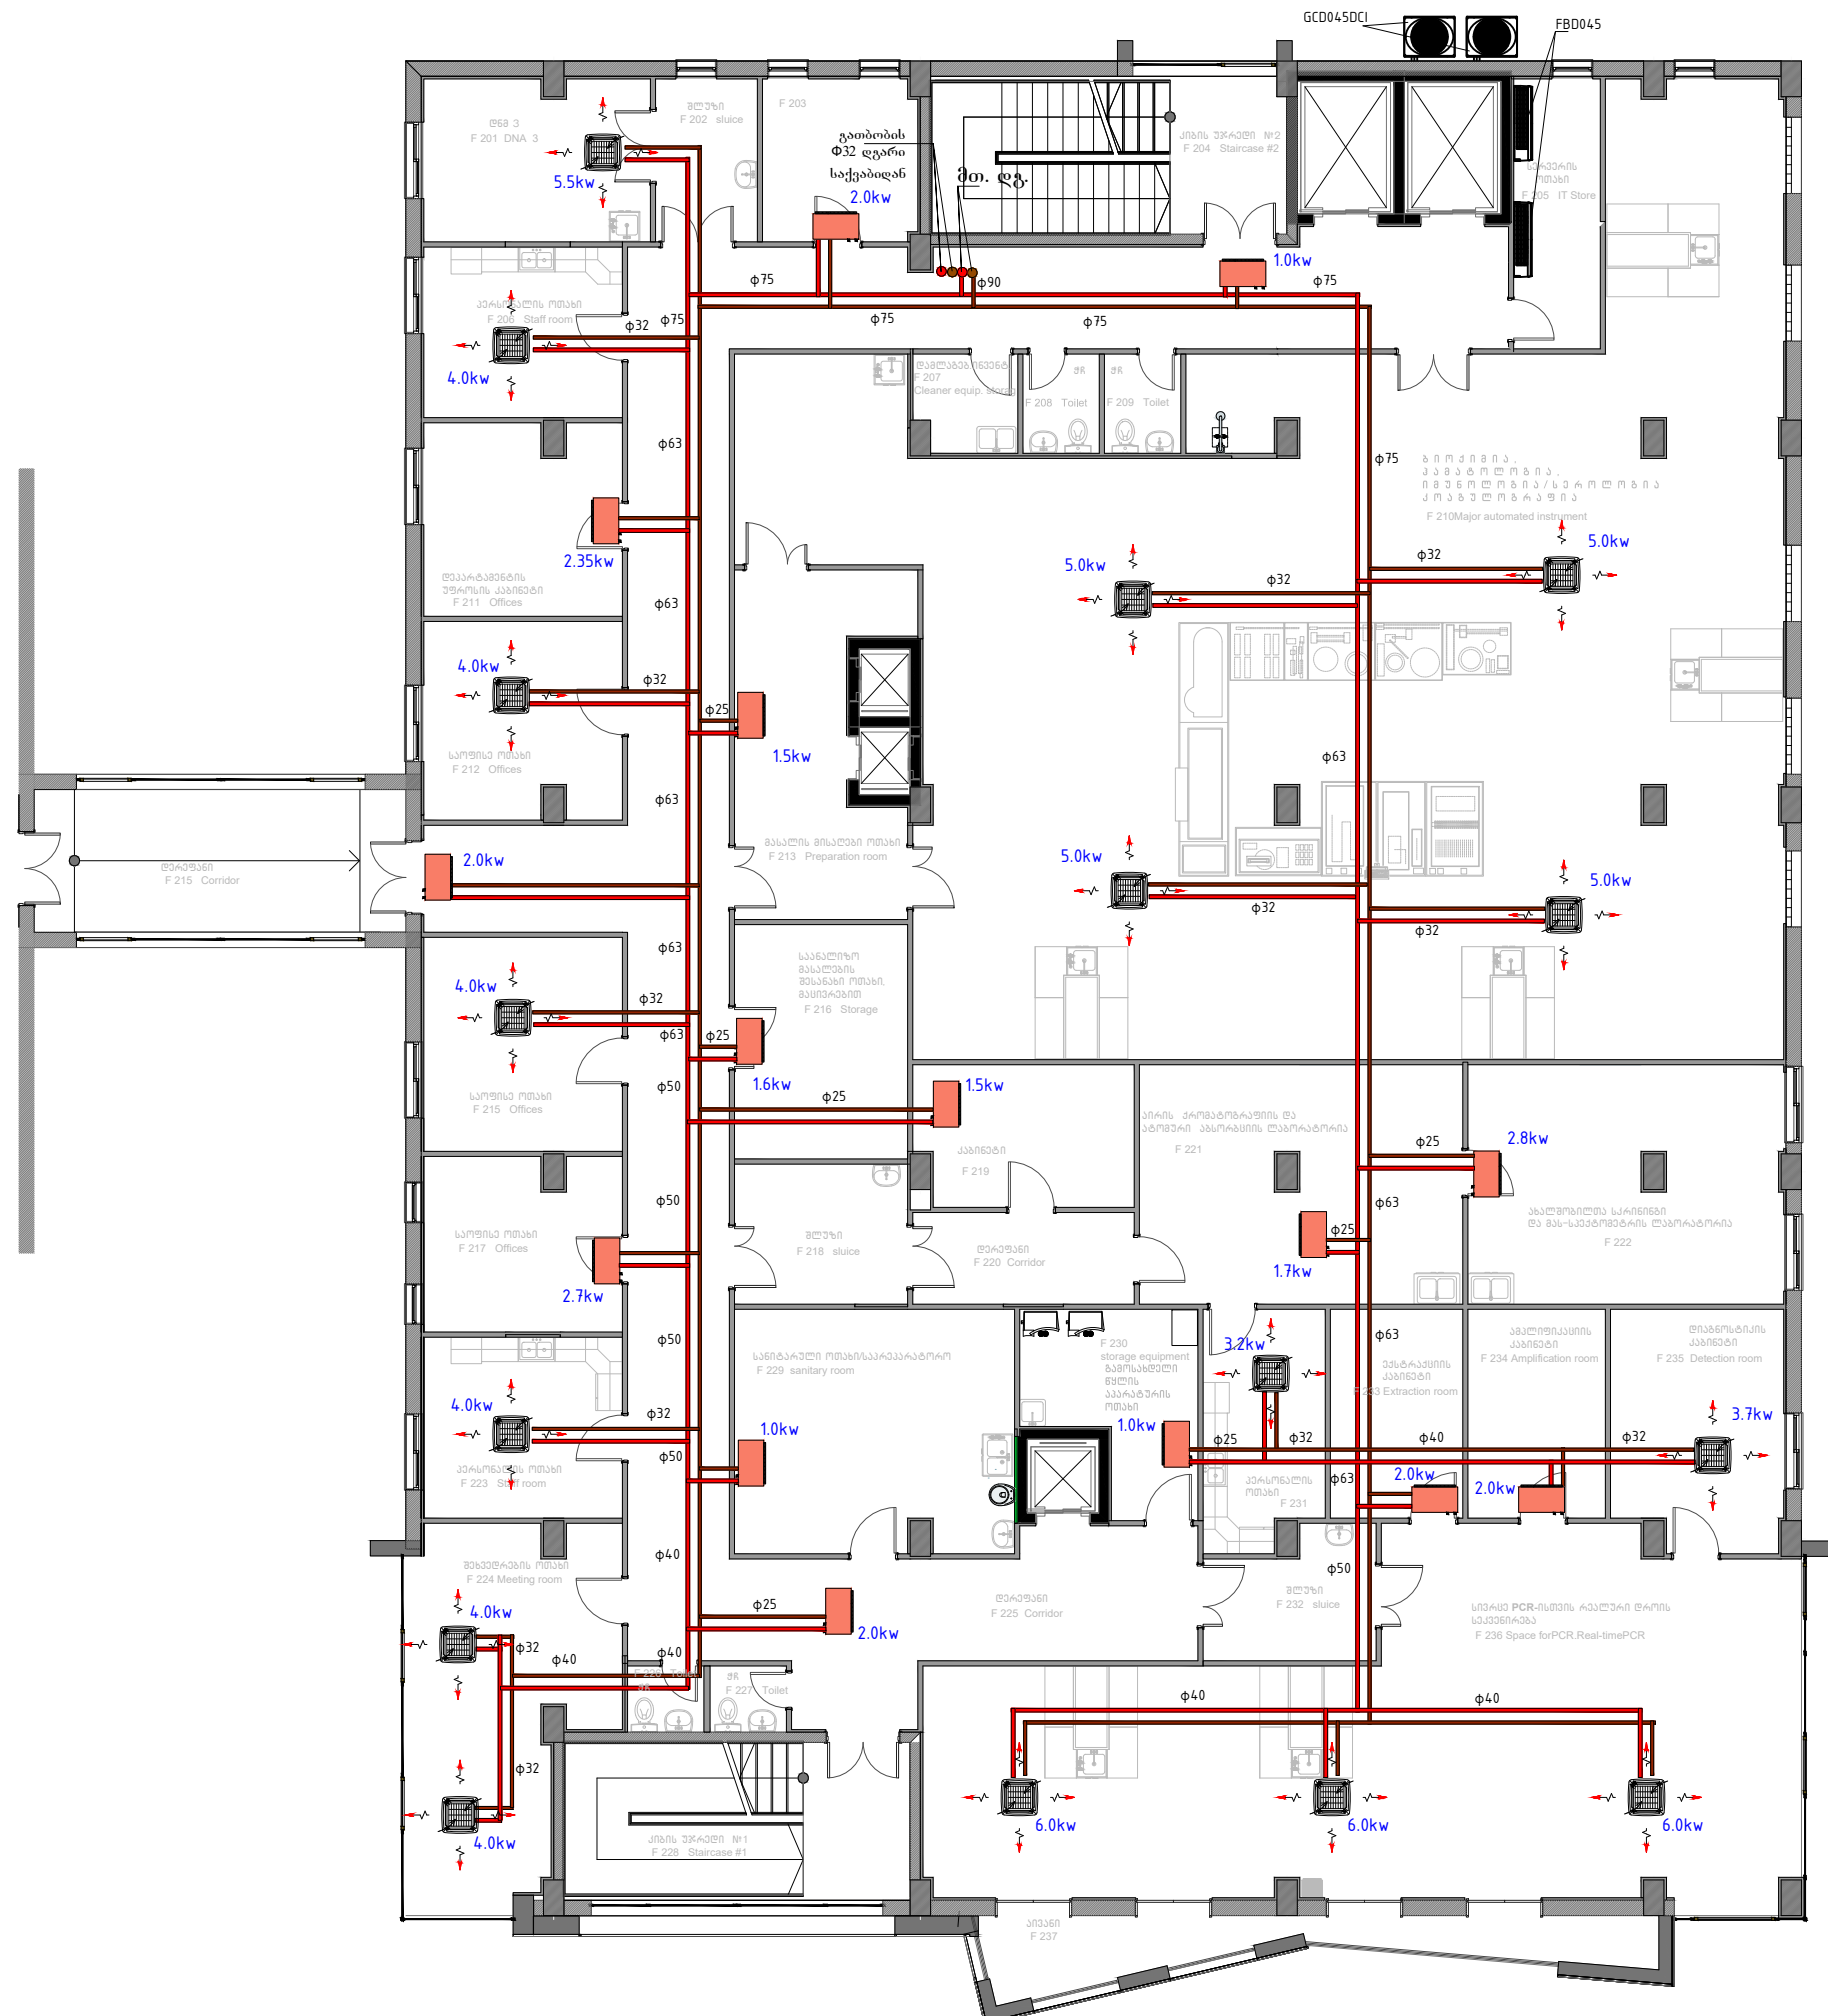

ფურცლის სახელი PAPER SIZE	საკონტაქტო № CONTRACT №	პროექტის № PROJECT №	ფაილის სახელი FILE NAME
A-3
სივრცითი აღნიშვნები LEGEND			
<p> ჰერის ფენკოილი ჰერის კაბეგური ფენკოილი მიწ. მილსადენი უკუ მილსადენი საღებავი მილსადენი </p>			

შენიშვნები NOTES
1.
2.
3.

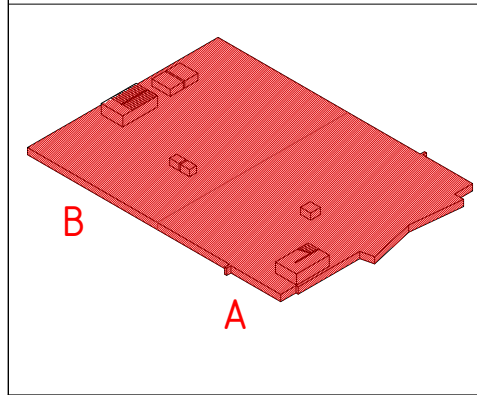

დამკვეთი PRINCIPAL	ს.ს. სახელმწიფო უნივერსიტეტი თბილისი, ვაჟა-ფშაველას №40 (0953) 2 55 05 05 ტელ.ფაქსი: Email: info@svcs.ge www.svcs.ge
-----------------------	--

პროექტი PROJECT	სანტარული კოსპიტალი Central Hospital
--------------------	---

მისამართი ADDRESS	ქ. თბილისი, ვაჟა-ფშაველას ქუჩა № 23 Tbilisi, Kavtaradze street, 23
----------------------	---

თანამდებობა Position	სახელი, გვარი Name, Surname	ხელმოწერა Signature
დირექტორი Director	ი. ბარბაქაძე I. Barabakidze	
დირექტორი Director	ნ. ალექსიადისი N. Aleksiadisi	
პრ. მთ. არქიტექტორი Chief Architect of the Project	ნ. ალექსიადისი N. Aleksiadisi	
შესრულდა Performed Work	გ.ურუშაძე G.Urushadze	




შპს "აპექს სტუდიო 1"
საკაპიტალიზაციო თბილისი 0194, ქვე ბინა შენობა-ნაგებობა №1
ტელ: (+995 97) 77 55 70
E-mail: apexstudio.ge@gmail.com

გ ა თ ბ კ ა - გ ა გ რ ი ლ ე ბ ა HEATING COOLING					
მასშ. SCALE	თარიღი DATE OF ISSUE	26.02.2018			
ნახაზი DRWG.	კორექტირება REVISIONS				
	№	კომენტ. REV.	თარიღი DATE		
	1				
	2				

სტადია STAGE	ინდექსი INDEX	ფურც. PAGES	
მუშა პროექტი Working Draft		15	

II სართულის გეგმა. ბლოკი "A" შ 1:100

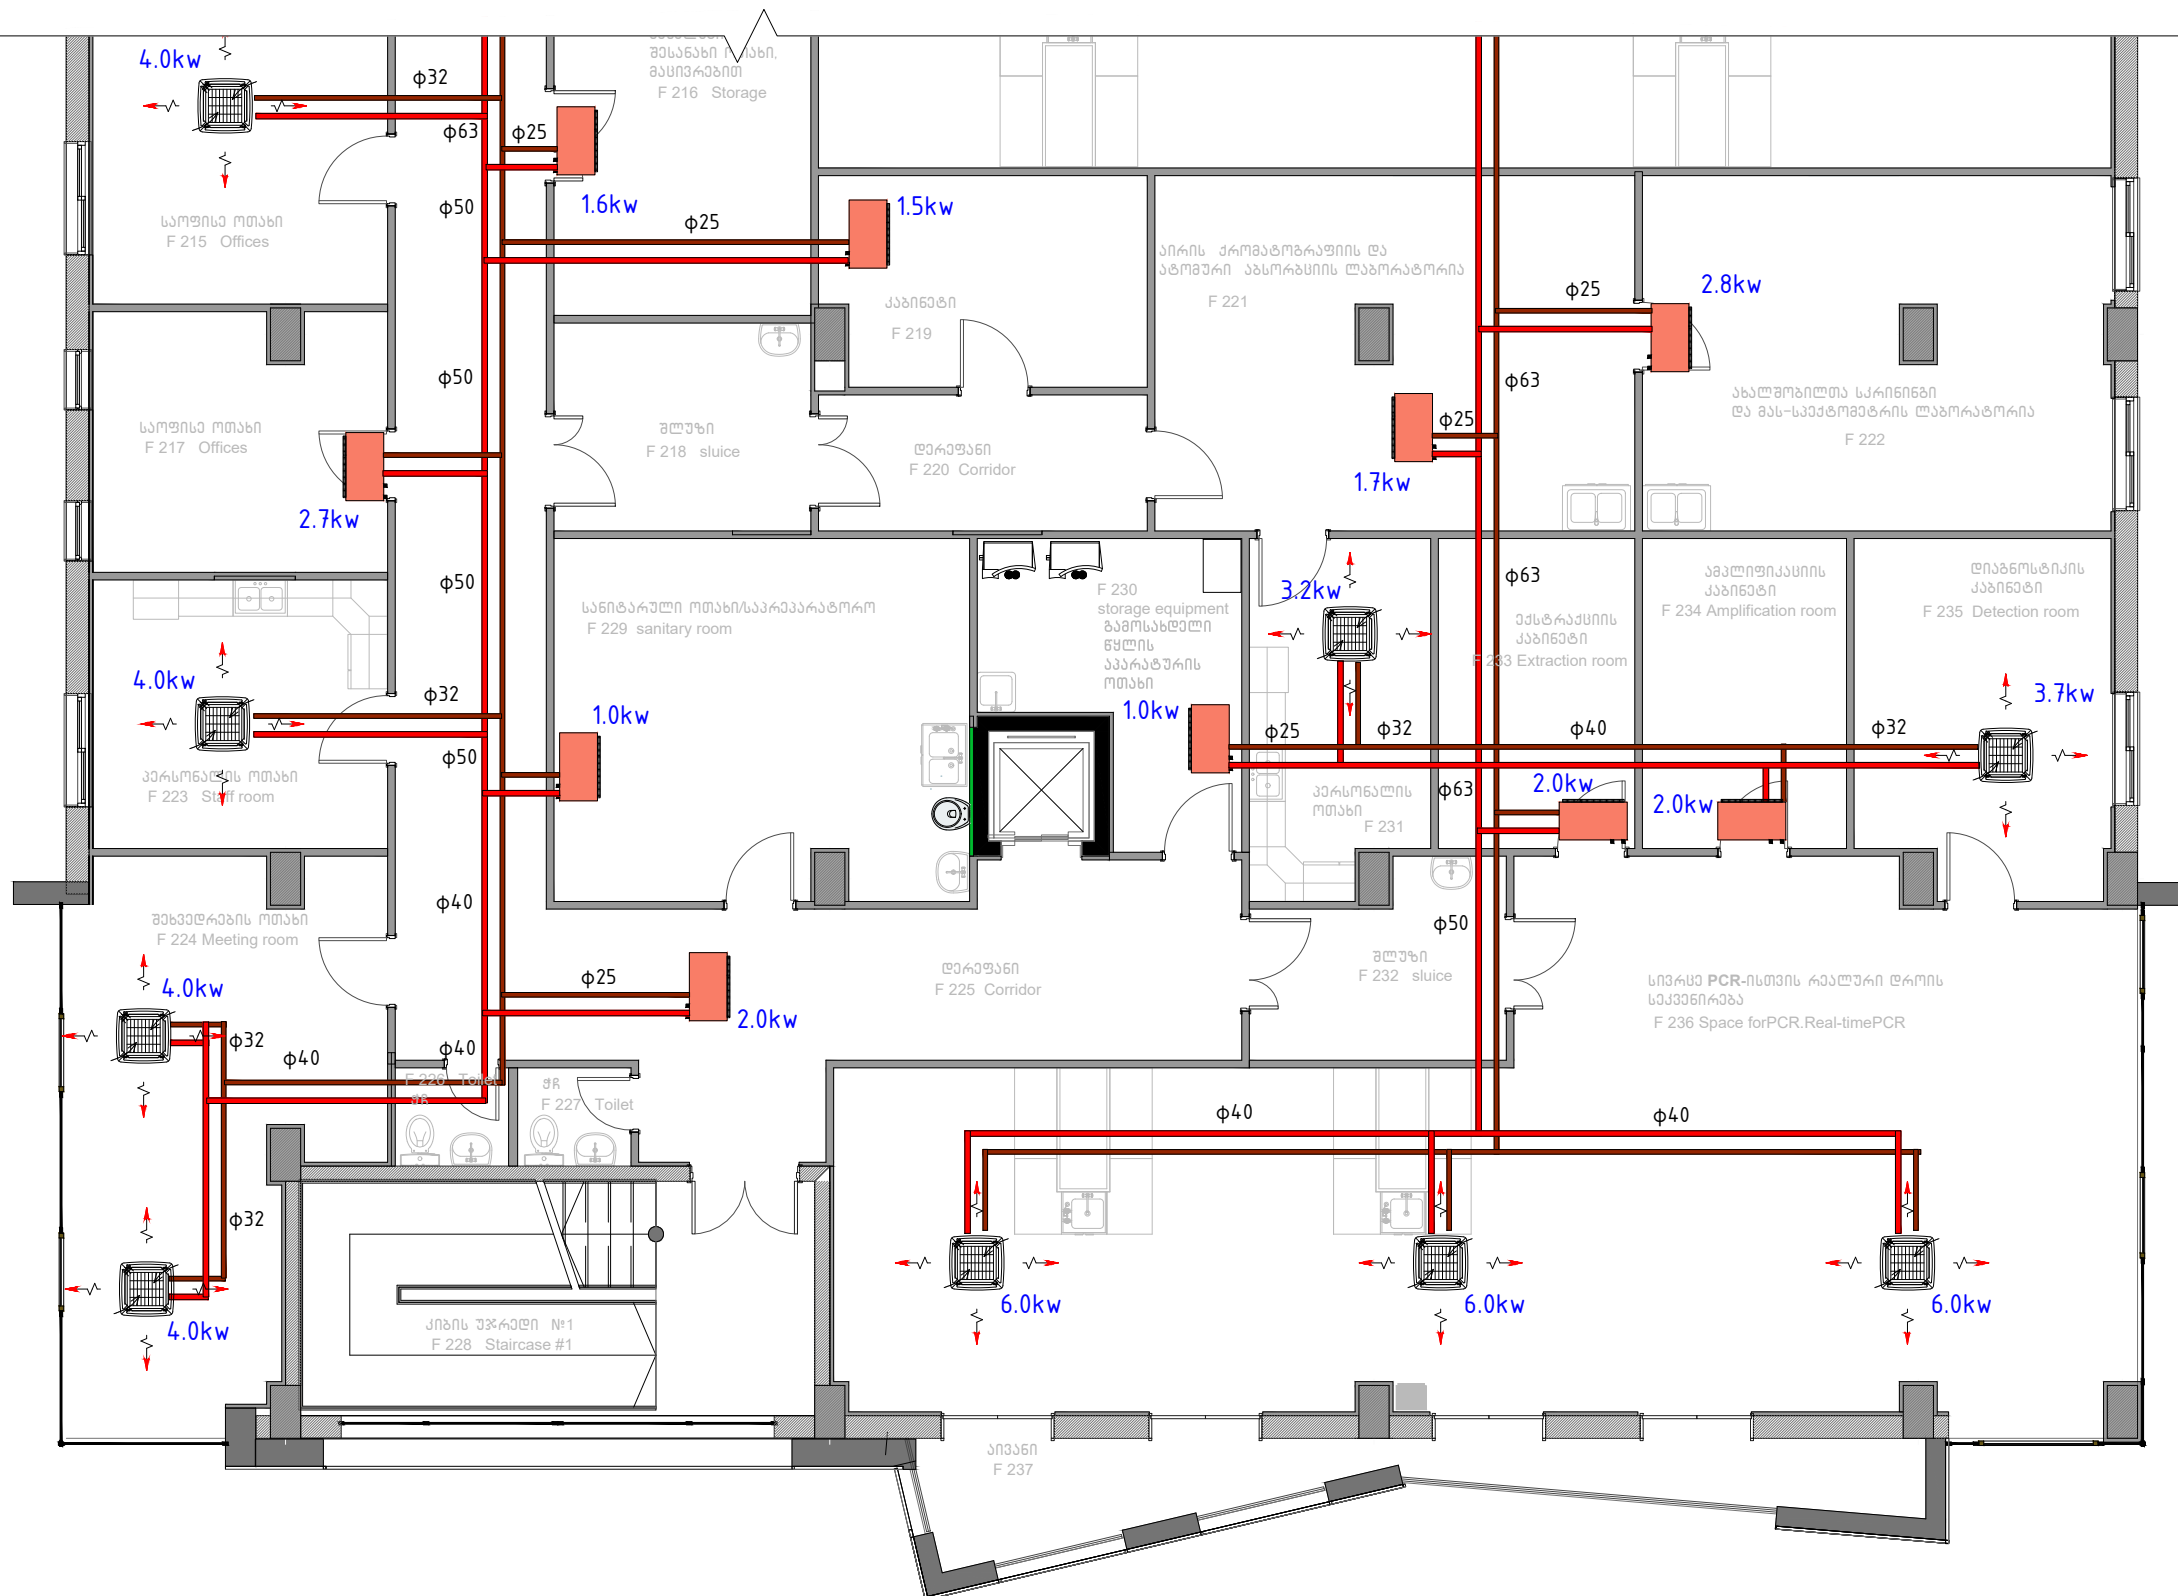

ფურცლის სახელი PAPER SIZE	დაკვეთის № CONTRACT №	პროექტის № PROJECT №	ფაილის სახელი FILE NAME
A-3


სივრცითი აღნიშვნები
LEGEND

- კერის ფენკოილი
- კერის კაბეგური ფენკოილი
- მიწ. მილსადენი
- უკუ მილსადენი
- სადრენაჟო მილსადენი

შენიშვნები
NOTES

-
-
-

სიტუაციური სკემა
KEY PLAN

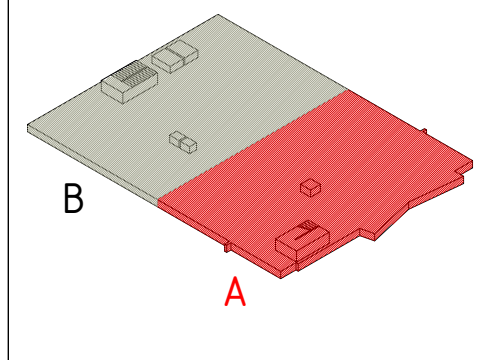

დამკვეთი
PRINCIPAL

ს.ს. საპროექტო-შენიშვნის ცენტრი
თბილისი, ვაკე-ფხოველი №40
(0995) 2 55 05 05 ტელ.ფაქსი:
E-mail: info@svcs.ge
www.svcs.ge

პროექტი
PROJECT

ცენტრალური პოსტიტალი
Central Hospital

მისამართი
ADDRESS

ქ. თბილისი, ვაკე-ფხოველი ქუჩა № 23
Tbilisi, Kavtaradze street, 23

თანამდებობა Position	სახელი, გვარი Name, Surname	ხელმოწერა Signature
დირექტორი Director	ი. ბარაბიშვილი I. Barabishvili	
დირექტორი Director	გ. ალექსიადისი G. Aleksiadisi	
პრ. შტ. არქიტექტორი Chief Architect of the Project	გ. ალექსიადისი G. Aleksiadisi	
შეასრულა Performed Work	გ. ურუშაძე G. Urushadze	




შპს. "აპექს სტუდიო 1"
საკაპიტალო ქ. თბილისი 0194, ქ.ს. ბინის შესახვევი №1
ტელ: (+995 97) 77 65 70
E-mail: apexstudio.ge@gmail.com

გ ა თ ბ მ გ ა - გ ა რ ი ლ ე ბ ა
HEATING COOLING

მასშ. SCALE	თარიღი DATE OF ISSUE	26.02.2018
ნახაზი DRWG.	კორექტირება REVISIONS	
	№ კორექტ. REV.	თარიღი DATE
	1	
	2	
	3	

სტადია STAGE	ინდექსი INDEX	ფურც. PAGES
მუშა პროექტი Working Draft	ფ-4	15

II სართულის გეგმა. ბლოკი "B"
შ 1:100

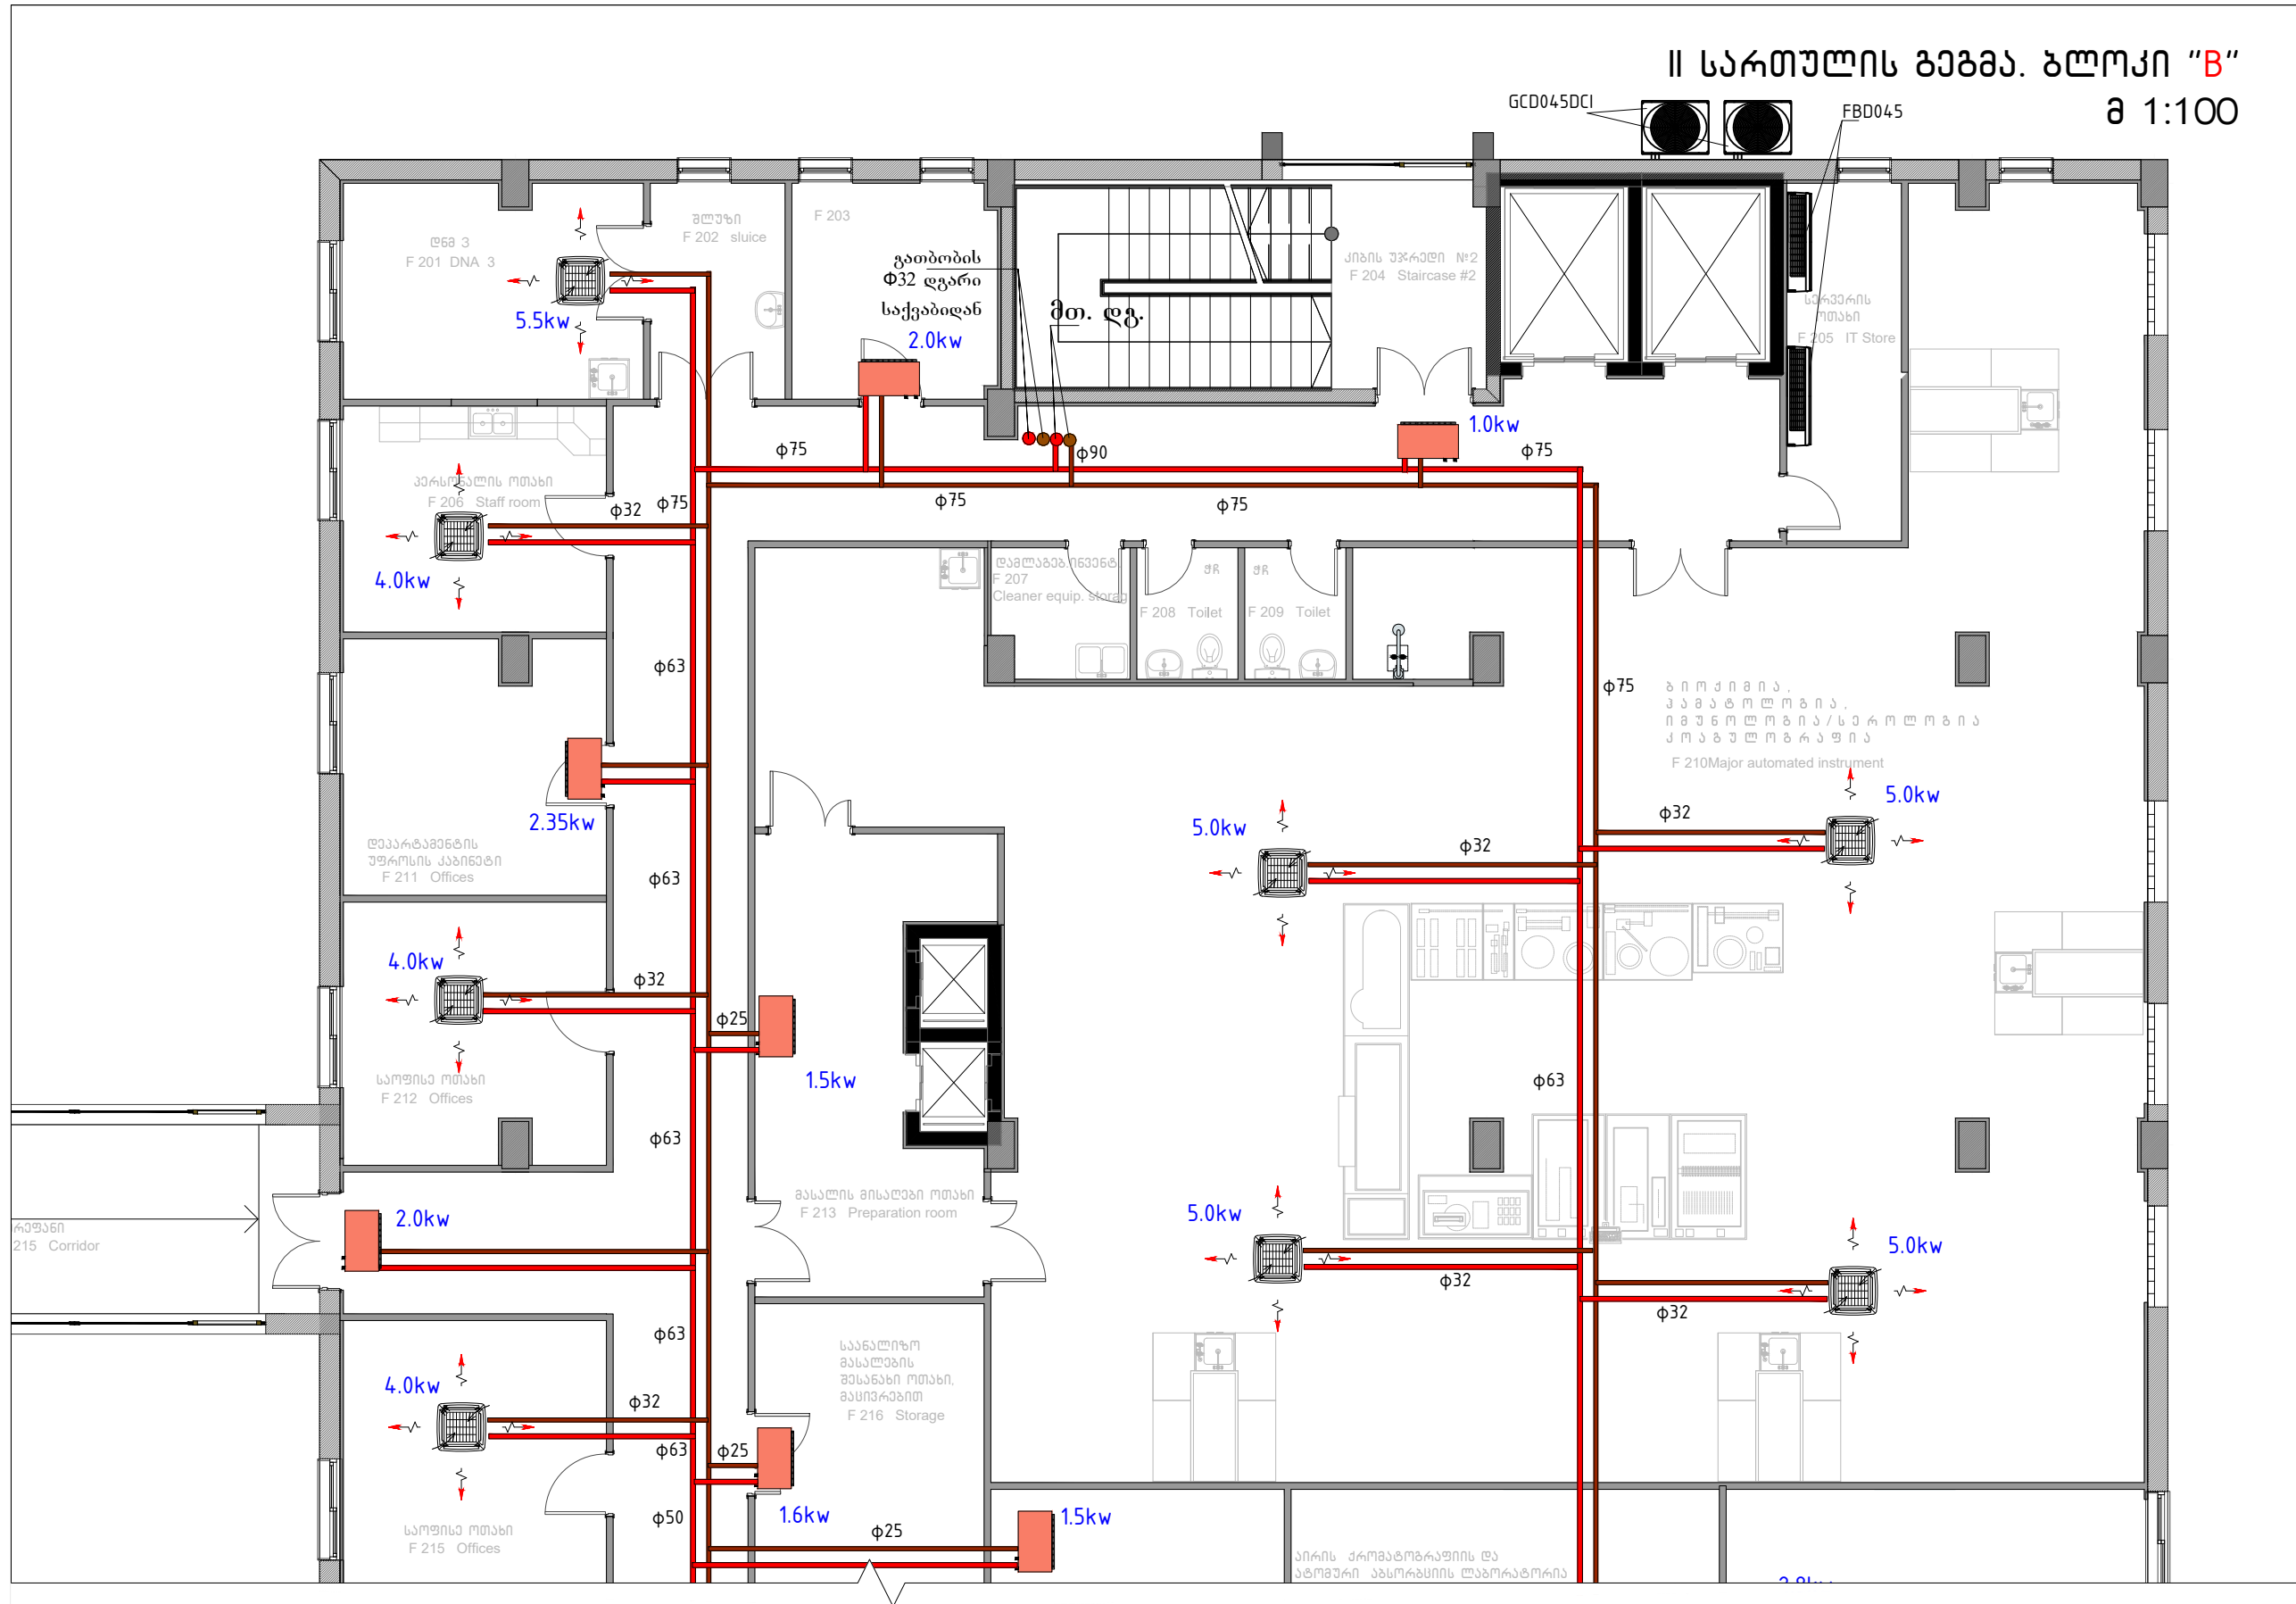


ფურცლის სახელი PAPER SIZE	დაკვეთის № CONTRACT №	პროექტის № PROJECT №	ფაილის სახელი FILE NAME
A-3

სიმბოლოების აღწერა
LEGEND

- კერის ფენკოილი
- კერის კაბეგური ფენკოილი
- მიწ. მილსადენი
- უკუ მილსადენი
- სადრენაჟო მილსადენი

შენიშვნები NOTES
1.
2.
3.

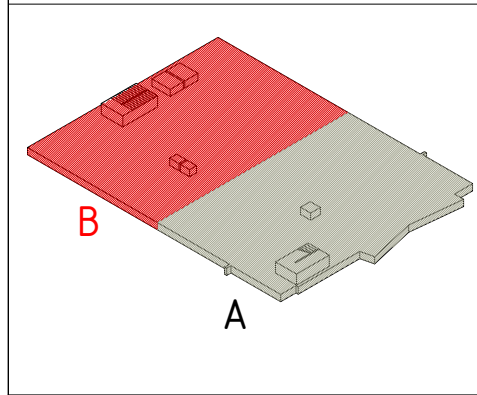

დამკვეთი PRINCIPAL	სს. სახელმწიფო უნივერსიტეტის თბილისი, ვაჟა-ფშაველას №40 (0995) 2 55 05 05 ტელ.ფაქსი: Email: info@svcs.ge www.svcs.ge
-----------------------	--

პროექტი PROJECT	სენტრალური პოსნიტალი Central Hospital
--------------------	--

მისამართი ADDRESS	ქ. თბილისი, ვაჟა-ფშაველას ქუჩა № 23 Tbilisi, Kavtaradze street, 23
----------------------	---


თანამდებობა Position	სახელი, გვარი Name, Surname	ხელმოწერა Signature
დირექტორი Director	ი. ბარაბიშვილი I. Barabishvili	
დირექტორი Director	ნ. ალექსიადისი N. Aleksiadisi	
პრ. არქიტექტორი Chief Architect of the Project	ნ. ალექსიადისი N. Aleksiadisi	
შესრულდა Performed Work	გ.ურუშაძე G.Urushadze	



შპს. "აპექს სტუდიო 1"
საკაპიტალო, თბილისი 0194, ქ.ს. ბინი შენობა №11
ტელ: (+995 97) 77 55 70
E-mail: apexstudio.ge@gmail.com


გ ა თ ბ რ ე ა - გ ა რ ი ლ ე ბ ა HEATING COOLING					
მასშ. SCALE	თარიღი DATE OF ISSUE	26.02.2018			
ნახაზი DRWG.	კორექტირება REVISIONS				
	№	კორექტ.	REV.	თარიღი	DATE
	1				
	2				
	3				
სტადია STAGE	ინდექსი INDEX	ფურც. PAGES			
მუშა პროექტი Working Draft	ფ-5	15			

III სართულის გეგმა.

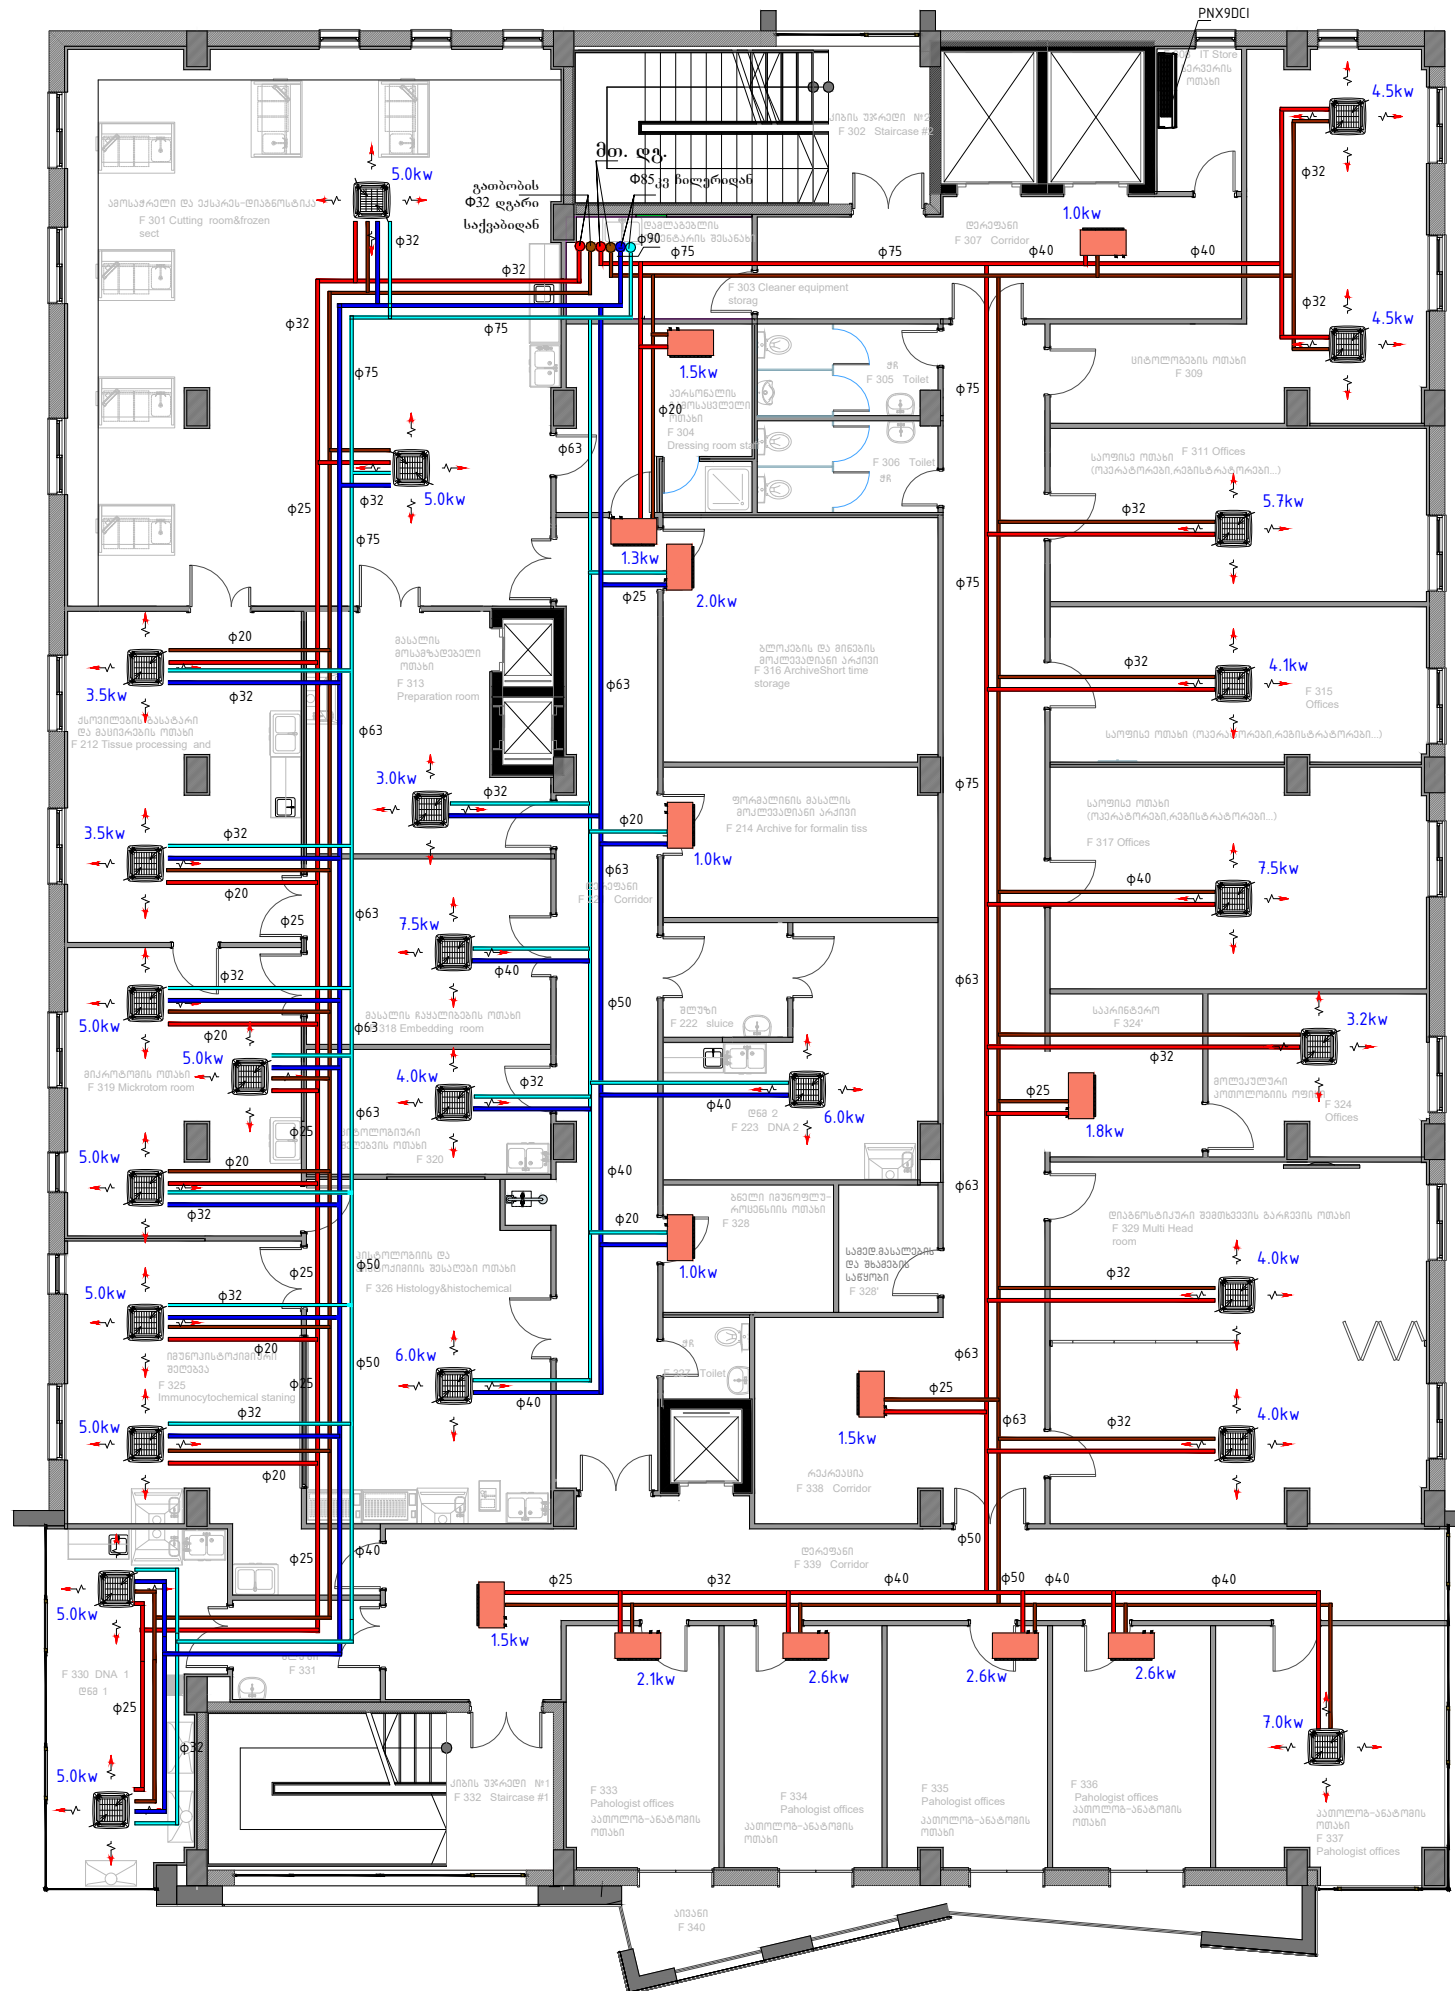

ფურცლის ზომა PAPER SIZE	საკონტაქტო № CONTRACT №	პროექტის № PROJECT №	ფაილის სახელი FILE NAME
A-3
სივრცითი აღნიშვნები LEGEND			
<ul style="list-style-type: none"> ჰერის ფენკოილი ჰერის კაბეგური ფენკოილი მიწ. მილსადენი უკუ მილსადენი საღებავი მილსადენი 			

შენიშვნები NOTES
1.
2.
3.

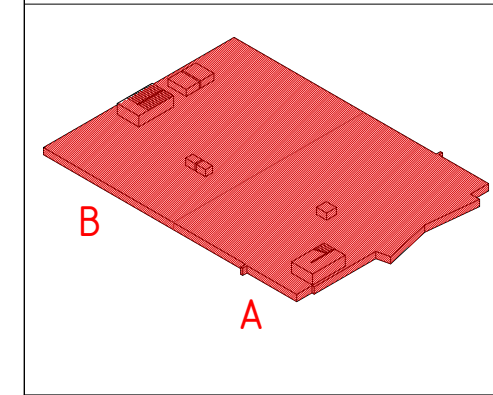

სიტუაციური სკეტი KEY PLAN	ს.ს. საპროექტო კომპანია გეგმატი თბილისი, ვახა-ფშაველას №40 (0953) 2 55 05 05 E-mail: info@svcs.ge www.svcs.ge
------------------------------	---

საკონტაქტო PRINCIPAL	სანტარალური პროექტი Central Hospital
-------------------------	---

მისამართი ADDRESS	ქ. თბილისი, ვახტანგის ქუჩა № 23 Tbilisi, Kavtaradze street, 23
----------------------	---

თანამდებობა Position	სახელი, გვარი Name, Surname	ხელმოწერა Signature
დირექტორი Director	ი. ბარაბიშვილი I. Barabishvili	
დირექტორი Director	ნ. ალექსიადისი N. Aleksiadis	
პრ. მი. არქიტექტორი Chief Architect of the Project	ნ. ალექსიადისი N. Aleksiadis	
შეასრულა Performed Work	გ.ურუსაძე G.Urushadze	





შპს. "აპექს სტუდიო 1"
საკაპიტალო, თბილისი 0194, ქ.ს. ბისი, ვახტანგის ქუჩა №1
ბინო: (+995 97) 77 55 70
E-mail: apexstudio.ge@gmail.com

გ ა თ ბ რ ე ა - გ ა რ ი ლ ე ბ ა HEATING COOLING					
მასშ. SCALE	თარიღი DATE OF ISSUE	26.02.2018			
ნახაზი DRWG.	კორექტირება REVISIONS				
	№ კორექტ.	REV.	თარიღი DATE		
	1				
	2				
	3				
სტადია STAGE	ინდექსი INDEX	ფურც. PAGES			
მუშა პროექტი Working Draft		15			

III სართულის გეგმა. ბლოკი "A" შ 1:100

ფურცლის ზომა PAPER SIZE	დოკუმენტის № CONTRACT №	პროექტის № PROJECT №	ფაილის სახელი FILE NAME
A-3
პირობითი აღნიშვნები LEGEND			

შენიშვნები NOTES
1.
2.
3.

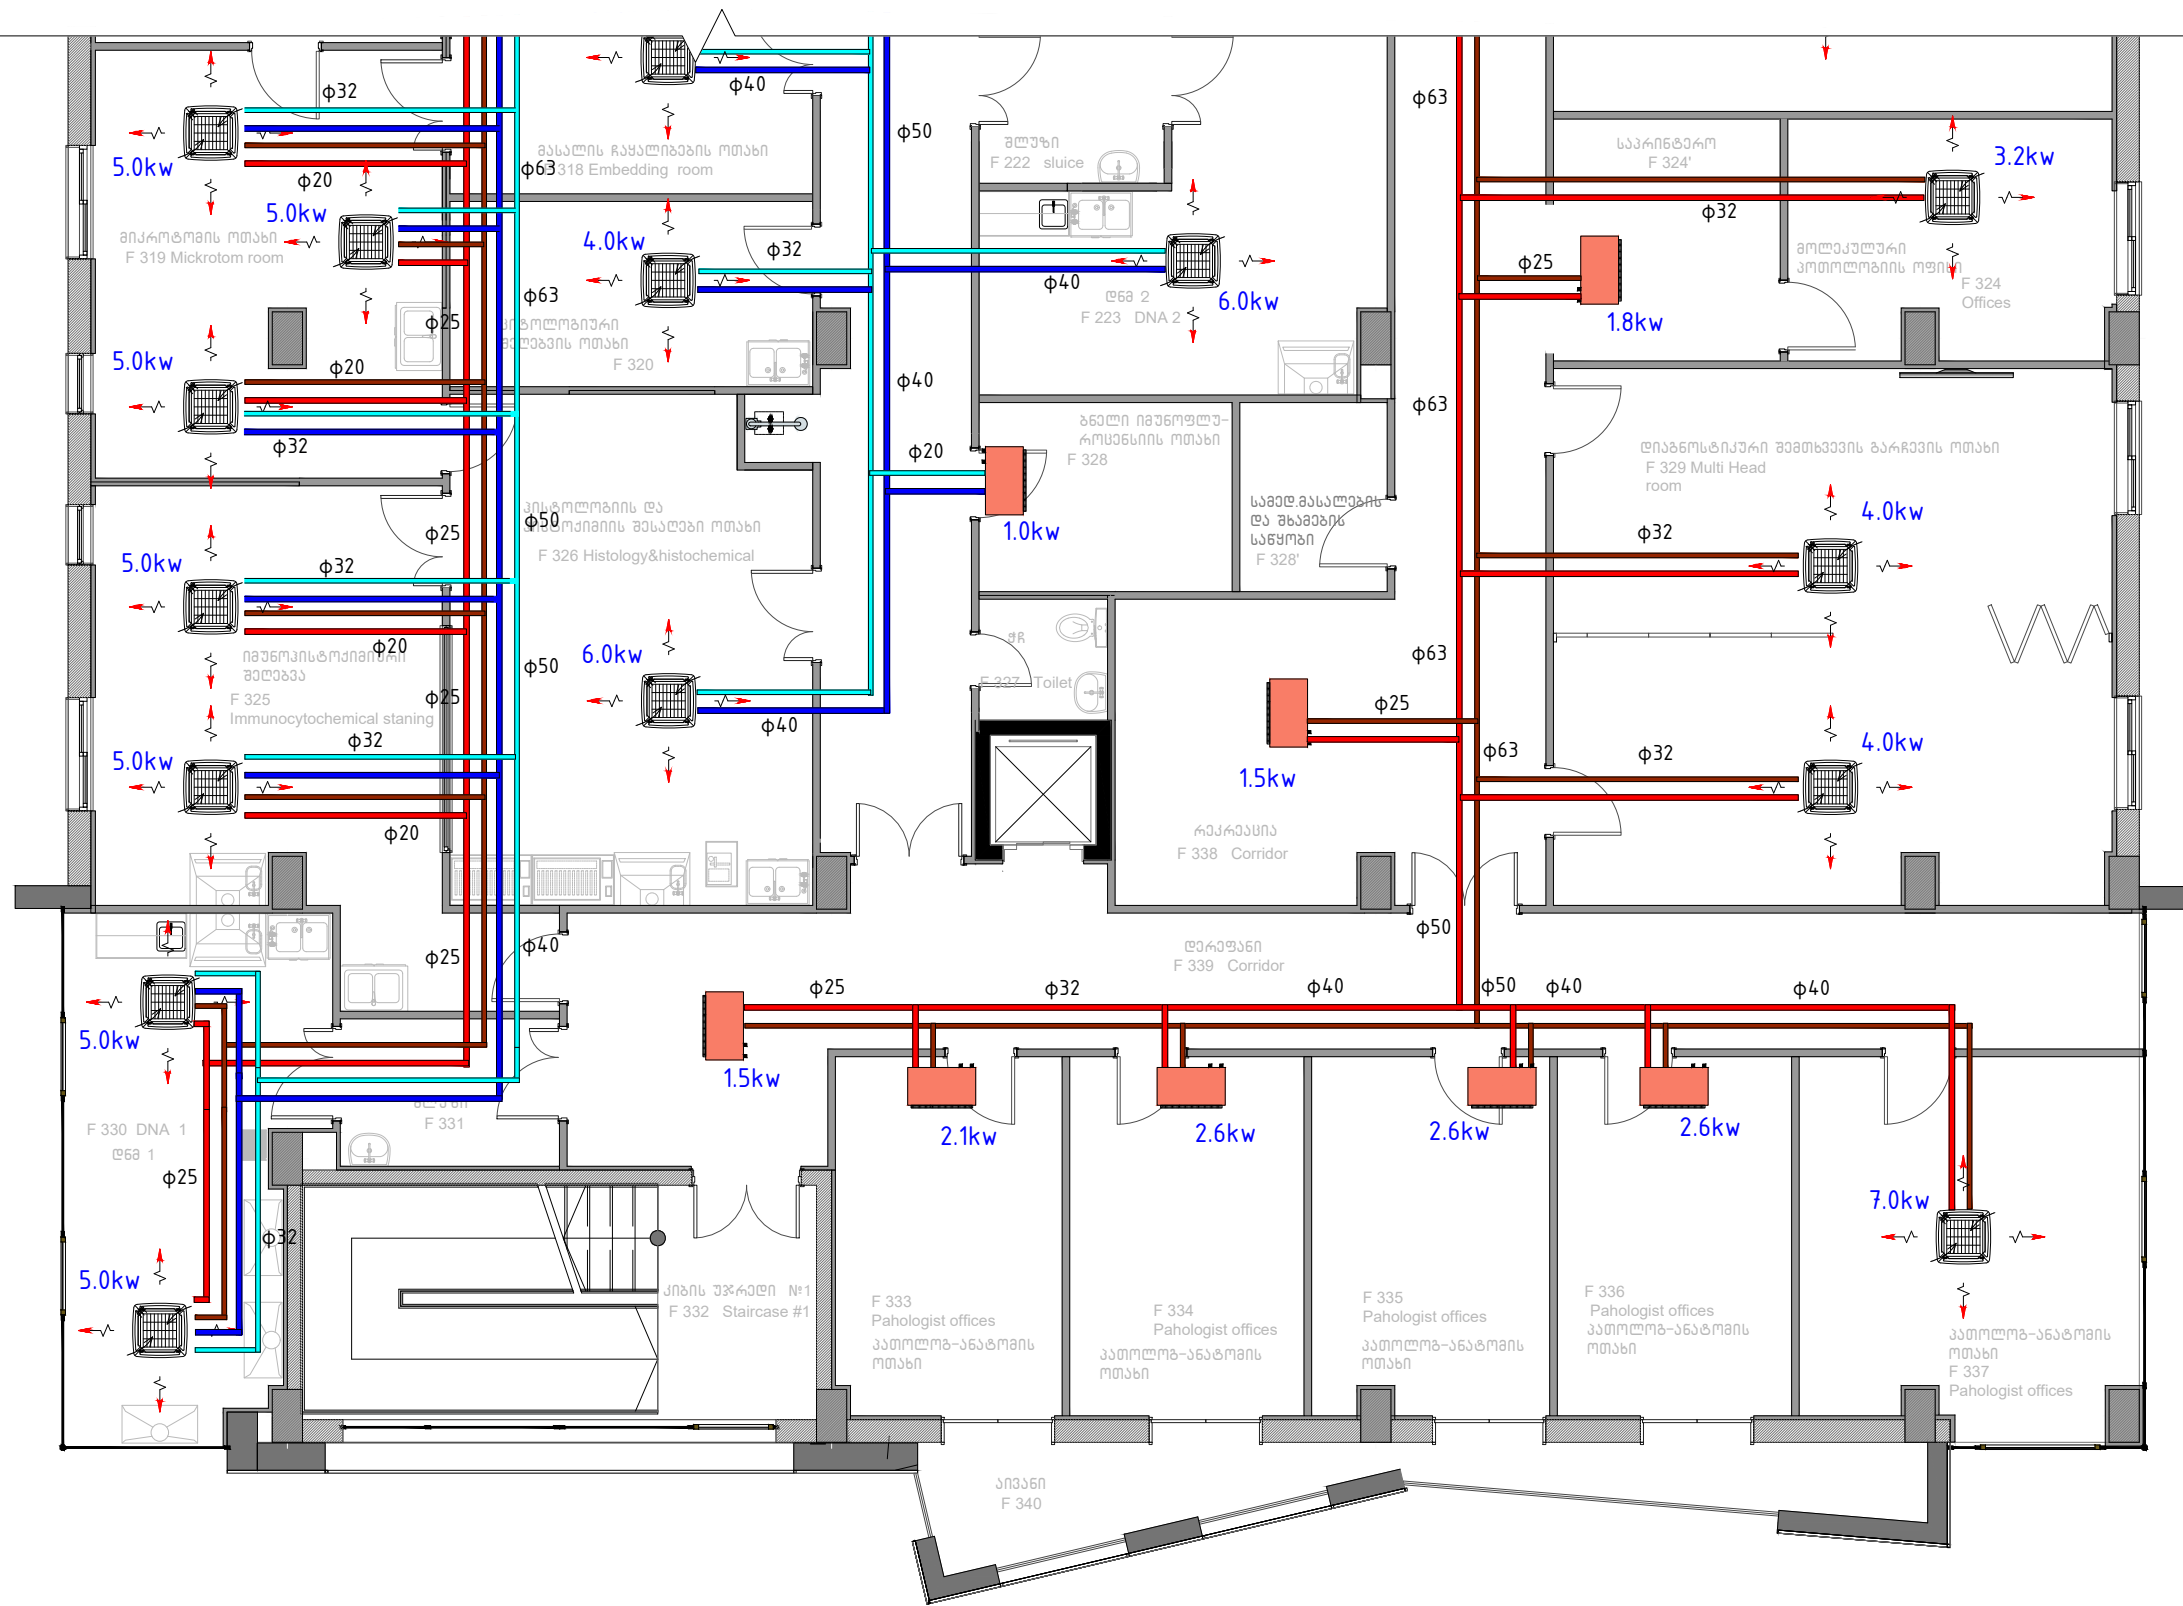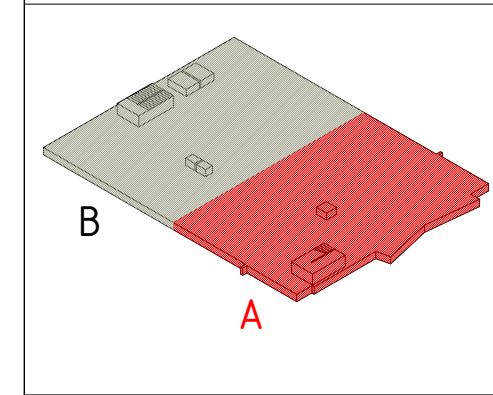

დამკვეთი PRINCIPAL	ს.ს. საბუნთიშვილი თბილისი, ვაჟა-ფშაველას №40 (09953) 2 55 05 05 E-mail: info@svcs.ge www.svcs.ge
-----------------------	--

პროექტი PROJECT	ცენტრალური პოსიტივლი Central Hospital
--------------------	--

მისამართი ADDRESS	ქ. თბილისი, ვაჟა-ფშაველას ქუჩა № 23 Tbilisi, Kavtaradze street, 23
----------------------	---


თანამდებობა Position	სახელი, გვარი Name, Surname	ხელმოწერა Signature
დირექტორი Director	ი. ბარბაქაძე I. Barabakidze	
პრ. არქიტექტორი Chief Architect of the Project	გ. ალექსიანი G. Aleksian	
შესრულებული Performed Work	გ. ურუშაძე G. Urushadze	



შპს "აპექს სტუდიო 1"
საკაპიტალიზაციო თბილისი 0194, ქ.ს. ბანის შესახვევი №1
ტელ: (+995 97) 77 65 70
E-mail: apexstudio.ge@gmail.com

გ ა თ ბ რ ე ა - გ ა რ ი ლ ე ბ ა HEATING COOLING					
მასშ. SCALE	თარიღი DATE OF ISSUE	26.02.2018			
ნახაზი DRWG.	კორექტირება REVISIONS				
	№ კორექტ. REV.	თარიღი DATE			
	1				
	2				
	3				
სტადია STAGE	ინდექსი INDEX	ფურც. PAGES			
მუშა პროექტი Working Draft	ფ-6	15			

III სართულის გეგმა. ბლოკი "B"
 შ 1:100

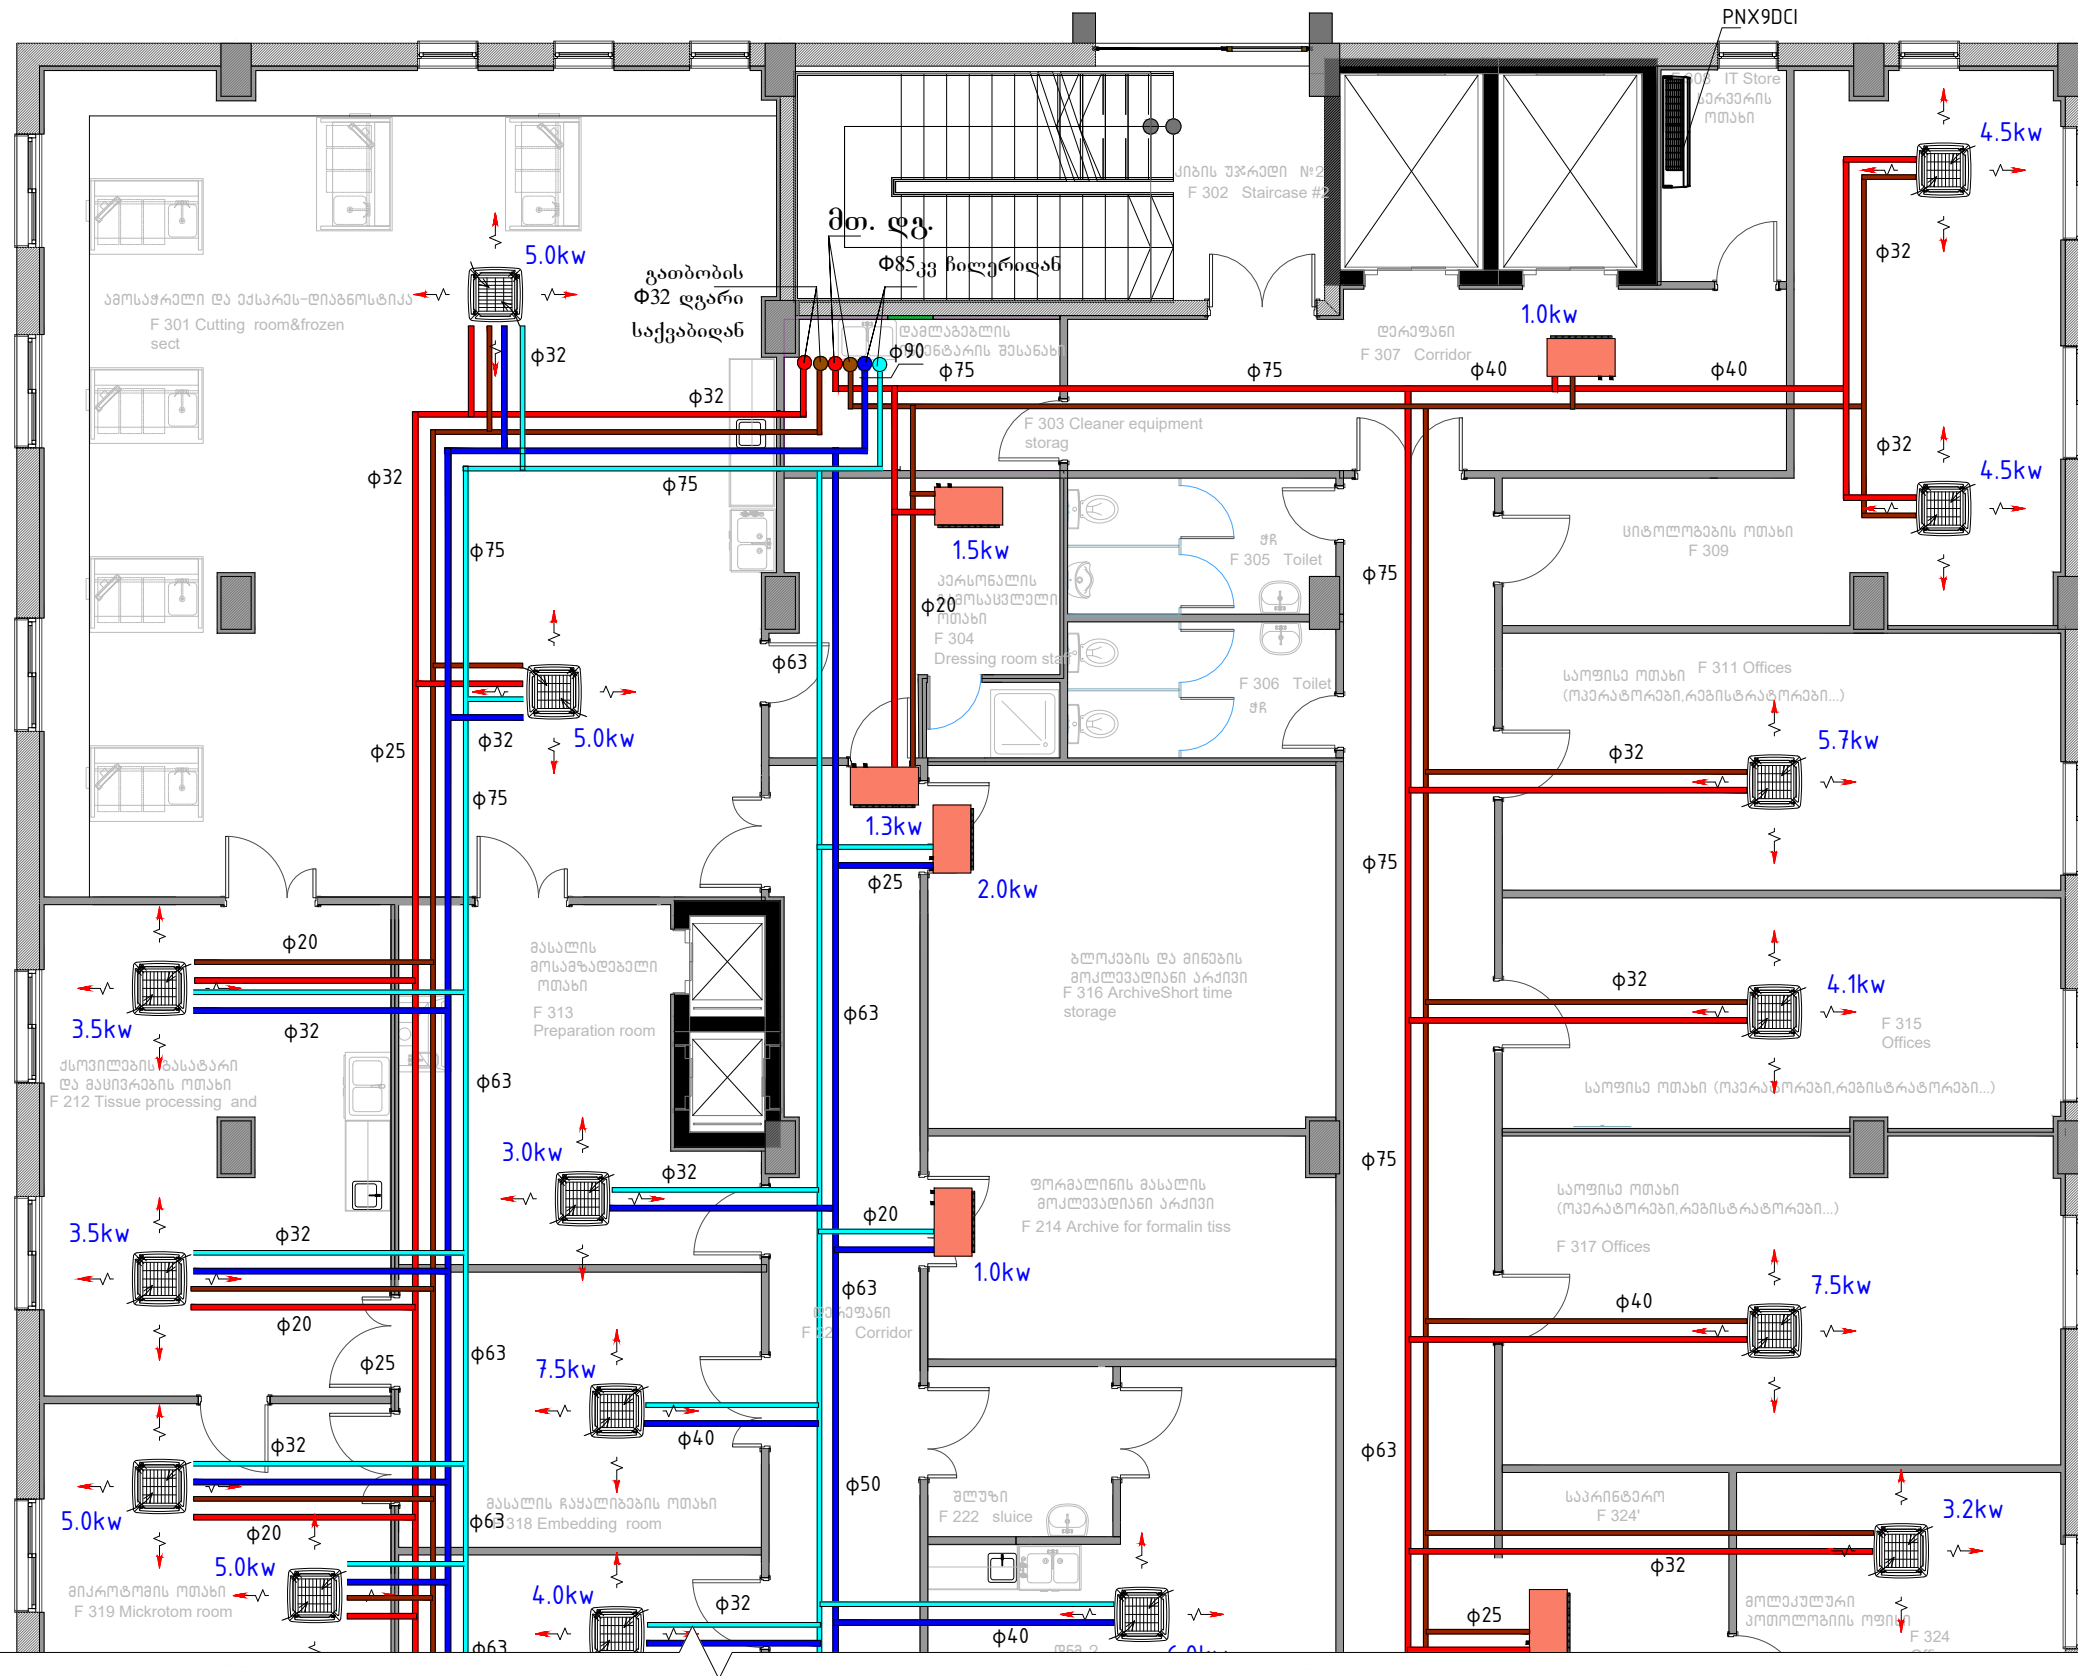


ფურცლის სახელი PAPER SIZE	საკონტაქტო № CONTRACT №	პროექტის № PROJECT №	ფაილის სახელი FILE NAME
A-3

პირობითი აღნიშვნები
LEGEND

- ჰერის ფენკოილი
- ჰერის კაბეგური ფენკოილი
- მიწ. მილსადენი
- უკუ მილსადენი
- საღებავი მილსადენი

შენიშვნები NOTES
1.
2.
3.

სიტუაციური სკეტი
KEY PLAN

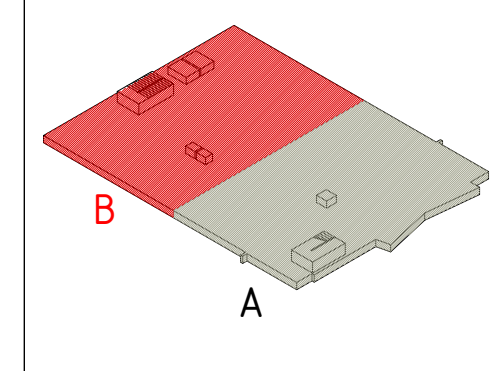

დამკვეთი
PRINCIPAL

ს.ს. სახელმწიფო უნივერსიტეტი
 თბილისი, ვაკე-ფაშაძის №40
 (09953) 2 55 05 05 ტელ.ფაქსი:
 Email: info@svsu.ge
 www.svsu.ge

პროექტი
PROJECT

სენტრალური კოსპიტალი
Central Hospital

მისამართი
ADDRESS

ქ. თბილისი, ვაკე-ფაშაძის ქუჩა № 23
Tbilisi, Kavtaradze street, 23


თანამდებობა Position	სახელი, გვარი Name, Surname	ხელმოწერა Signature
დირექტორი Director	ი. ბარაბიშვილი I. Barabishvili	
დირექტორი Director	ნ. ალექსიადისი N. Aleksiadisi	
პრ. არქიტექტორი Chief Architect of the Project	ნ. ალექსიადისი N. Aleksiadisi	
შეასრულა Performed Work	გ.ურუშაძე G.Urushadze	



შპს. "აპექს სტუდიო 1"
 სააკრედიტო ტელფონი 0194, ქვე ბინი შუაბინი №1
 ბიძა: (+995 97) 77 55 70
 E-mail: apexstudio.ge@gmail.com


გ ა თ ბ მ კ ა - გ ა გ რ ი ლ ე ბ ა HEATING COOLING					
მასშ. SCALE	თარიღი DATE OF ISSUE	26.02.2018			
ნახაზი DRWG.	კორექტირება REVISIONS				
	№	კორექტ.	REV.	თარიღი	DATE
	1				
სტადია STAGE	ინდექსი INDEX	ფურც. PAGES			
შუშა პროექტი Working Draft	ფ-7	15			

IV სართულის გეგმა.

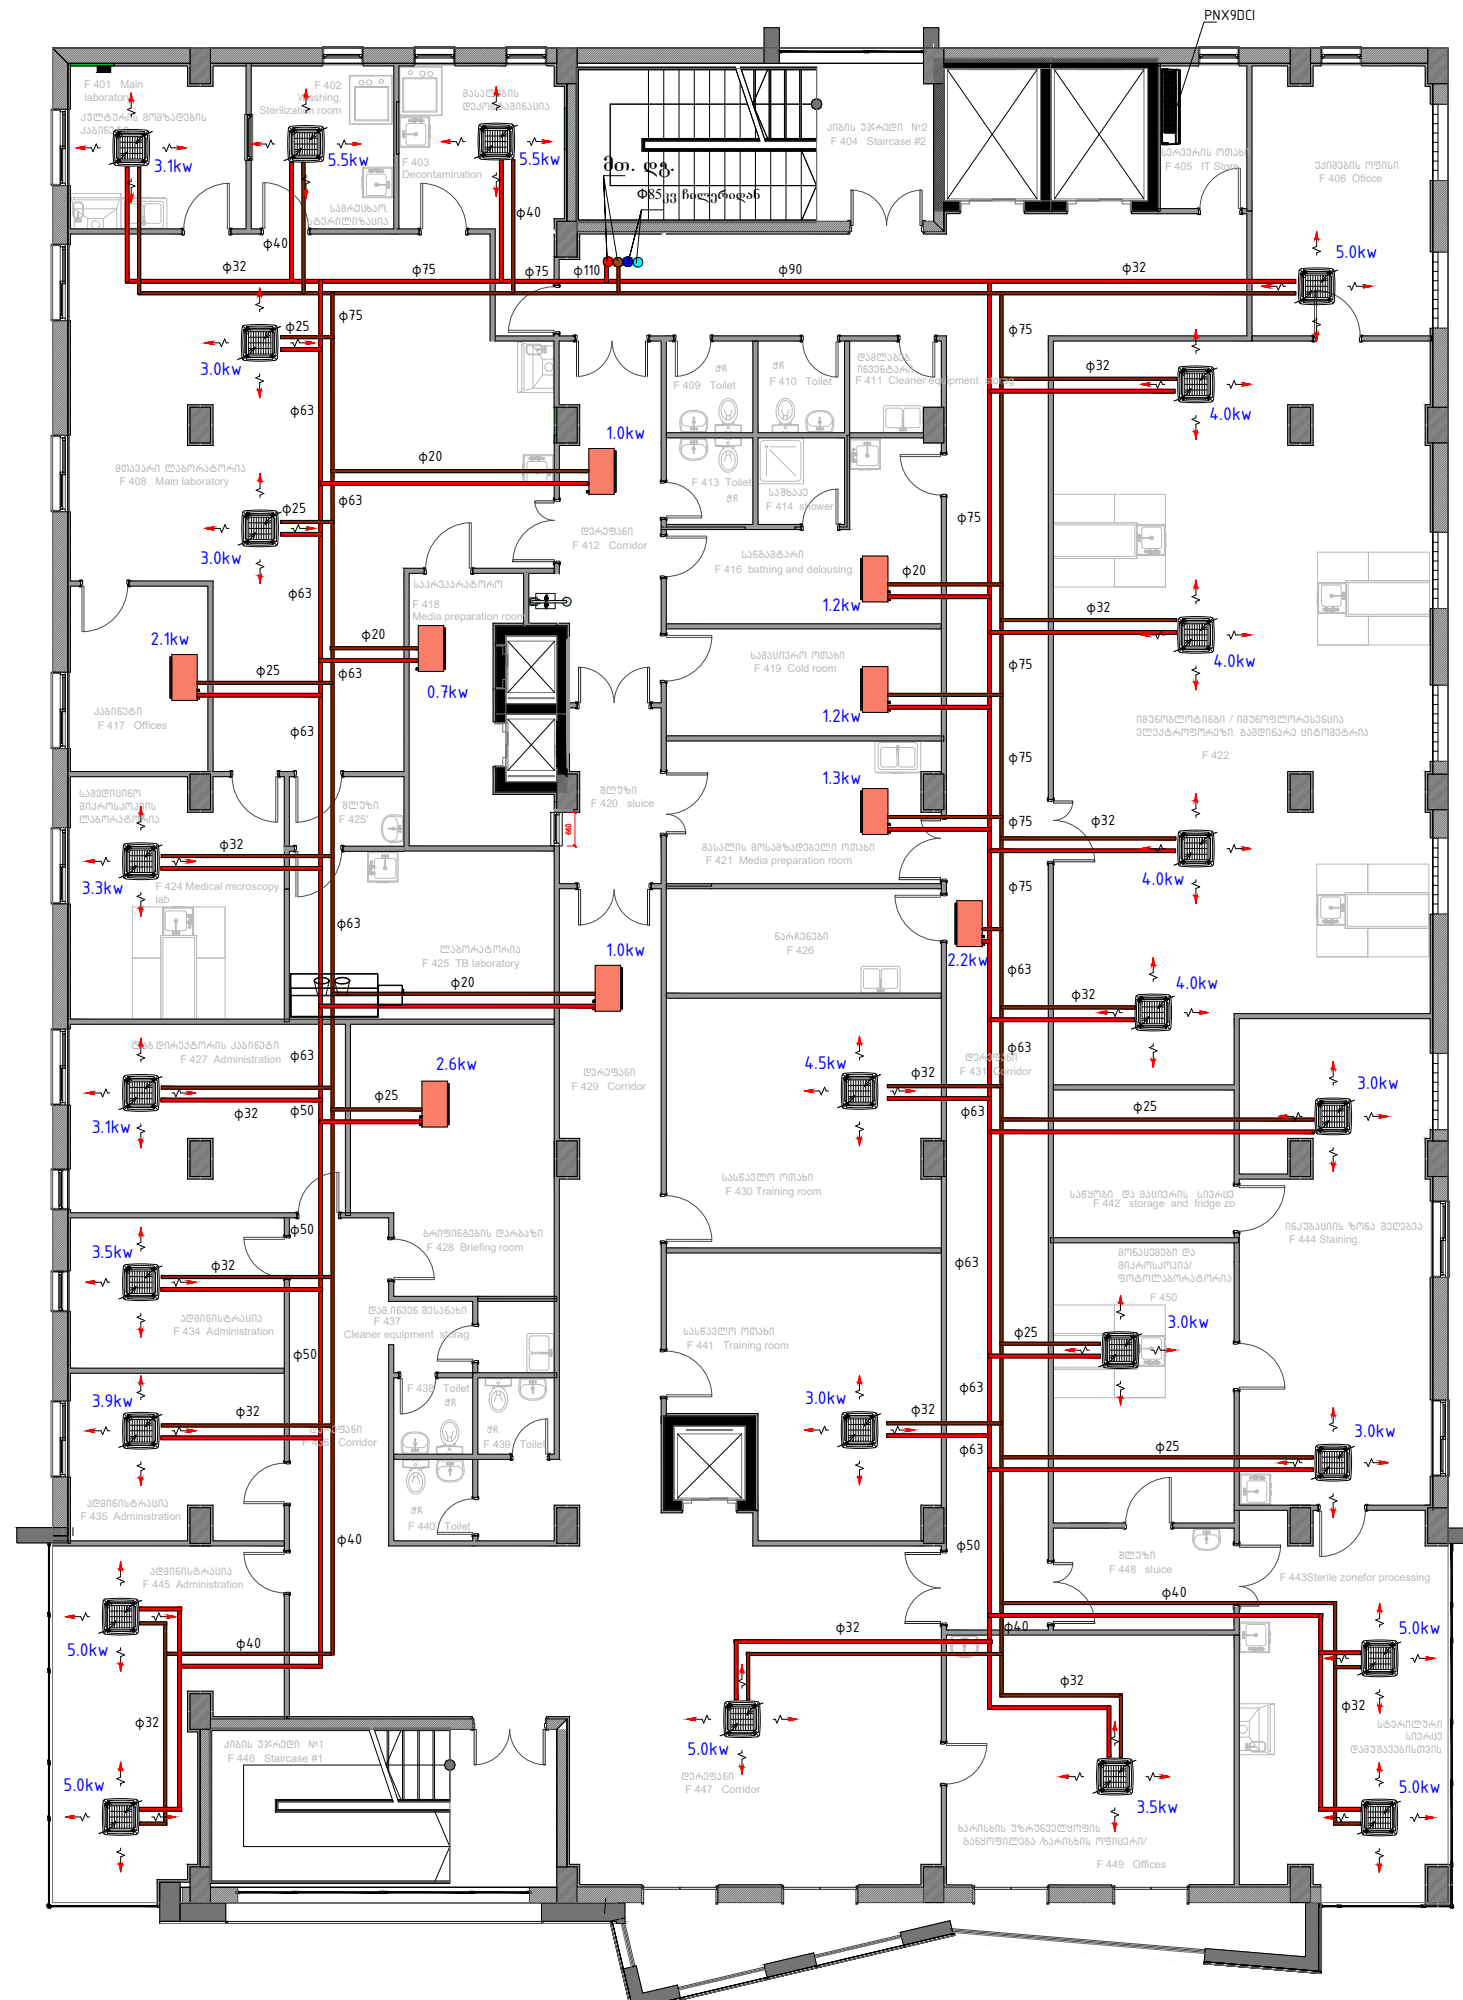

ფურცლის სახელი PAPER SIZE	საკონტაქტო № CONTRACT №	პროექტის № PROJECT №	ფაილის სახელი FILE NAME
A-3
სივრცითი აღნიშვნები		LEGEND	
		<p>კერის ფუნქციონალი</p> <p>კერის კაბეგური ფუნქციონალი</p> <p>მომწ. მილსადენი</p> <p>უკუ მილსადენი</p> <p>სადრენაჟო მილსადენი</p>	

შენიშვნები	NOTES
1.	
2.	
3.	

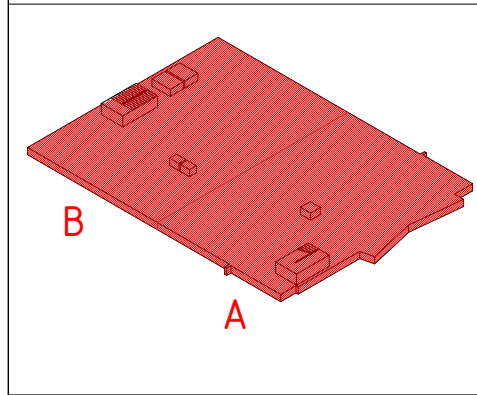

დამკვეთი PRINCIPAL	ს.ს. სახელმწიფო უნივერსიტეტი თბილისი, ვაჟა-ფშაველას №40 (0953) 2 55 05 05 E-mail: info@svu.ge www.svu.ge
-----------------------	--

პროექტი PROJECT	სანტარული კომპლექსი Central Hospital
--------------------	---

მისამართი ADDRESS	ქ. თბილისი, ვაჟა-ფშაველას ქუჩა № 23 Tbilisi, Kavtaradze street, 23
----------------------	---

თანამდებობა Position	სახელი, გვარი Name, Surname	ხელმოწერა Signature
დირექტორი Director	ი. ბარაბიშვილი I. Barabishvili	
დირექტორი Director	ნ. ალექსიადისი N. Aleksiadis	
პრ. არქიტექტორი Chief Architect of the Project	ნ. ალექსიადისი N. Aleksiadis	
შესრულდა Performed Work	გ.ურუშაძე G.Urushadze	




შპს. "აპექს სტუდიო 1"
საკაპიტალიზაციო, თბილისი 0194, ქ.ს. ბანის შესახვევი №1
ბიძო - (+995 97) 77 55 70
E-mail: apexstudio.ge@gmail.com

გ ა თ ბ კ ა - გ ა რ ი ლ ე ბ ა HEATING COOLING	
მასშ. SCALE	თარიღი DATE OF ISSUE
	26.02.2018
ნახაზი DRWG.	კორექტირება REVISIONS
	№ კორექტ. REV. თარიღი DATE
	1 2 3
სტადია STAGE	ინდექსი INDEX
მუშა პროექტი Working Draft	ფურც. PAGES
	15

IV სართულის გეგმა. ბლოკი "A" შ 1:100

ფურცლის სახელი PAPER SIZE	საკონტაქტო № CONTRACT №	პროექტის № PROJECT №	ფაილის სახელი FILE NAME
A-3
სივრცითი აღნიშვნები LEGEND			
<p>კერის ფენკოილი კერის კავებური ფენკოილი მიწ. მილსადენი უკუ მილსადენი სადრენაჟო მილსადენი</p>			

შენიშვნები NOTES
1.
2.
3.

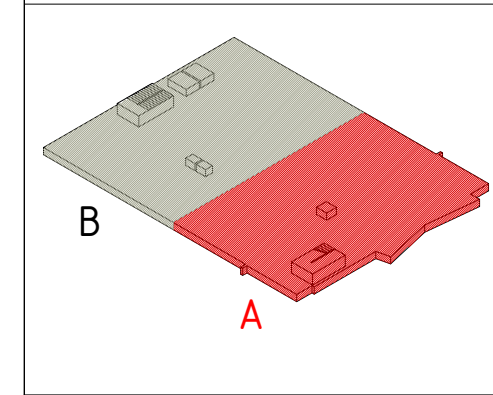

დამკვეთი PRINCIPAL	ს.ს. სახელმწიფო უნივერსიტეტი თბილისი, ვაჟა-ფშაველას №40 (0995) 2 55 05 05 E-mail: info@svcs.ge www.svcs.ge
-----------------------	--

პროექტი PROJECT	სანატორიული პოსტი Central Hospital
--------------------	---------------------------------------


მისამართი ADDRESS	ქ. თბილისი, ვაჟა-ფშაველას ქუჩა № 23 Tbilisi, Kavtaradze street, 23
----------------------	---

თანამდებობა Position	სახელი, გვარი Name, Surname	ხელმოწერა Signature
დირექტორი Director	ი. ბარბაქაძე I. Barabakidze	
დირექტორი Director	ნ. ალექსიანი N. Aleksianis	
პრ. არქიტექტორი Chief Architect of the Project	ნ. ალექსიანი N. Aleksianis	
შეასრულა Performed Work	გ. ურუშაძე G. Urushadze	




შპს "აპექს სტუდიო 1"
საკაბიზელუო თბილისი 0194, ქვე ბინა შენობა №1
ტელ: (+995 97) 77 55 70
E-mail: apexstudio.ge@gmail.com

გ ა თ ბ რ გ ა - გ ა რ ი ლ ე ბ ა HEATING COOLING					
მასშ. SCALE	თარიღი DATE OF ISSUE	26.02.2018			
ნახაზი DRWG.	კორექტირება REVISIONS				
	№ კორექტ. REV.	თარიღი DATE			
	1				
	2				
	3				
სტადია STAGE	ინდექსი INDEX	ფურც. PAGES			
მუშა პროექტი Working Draft	ფ-8	15			

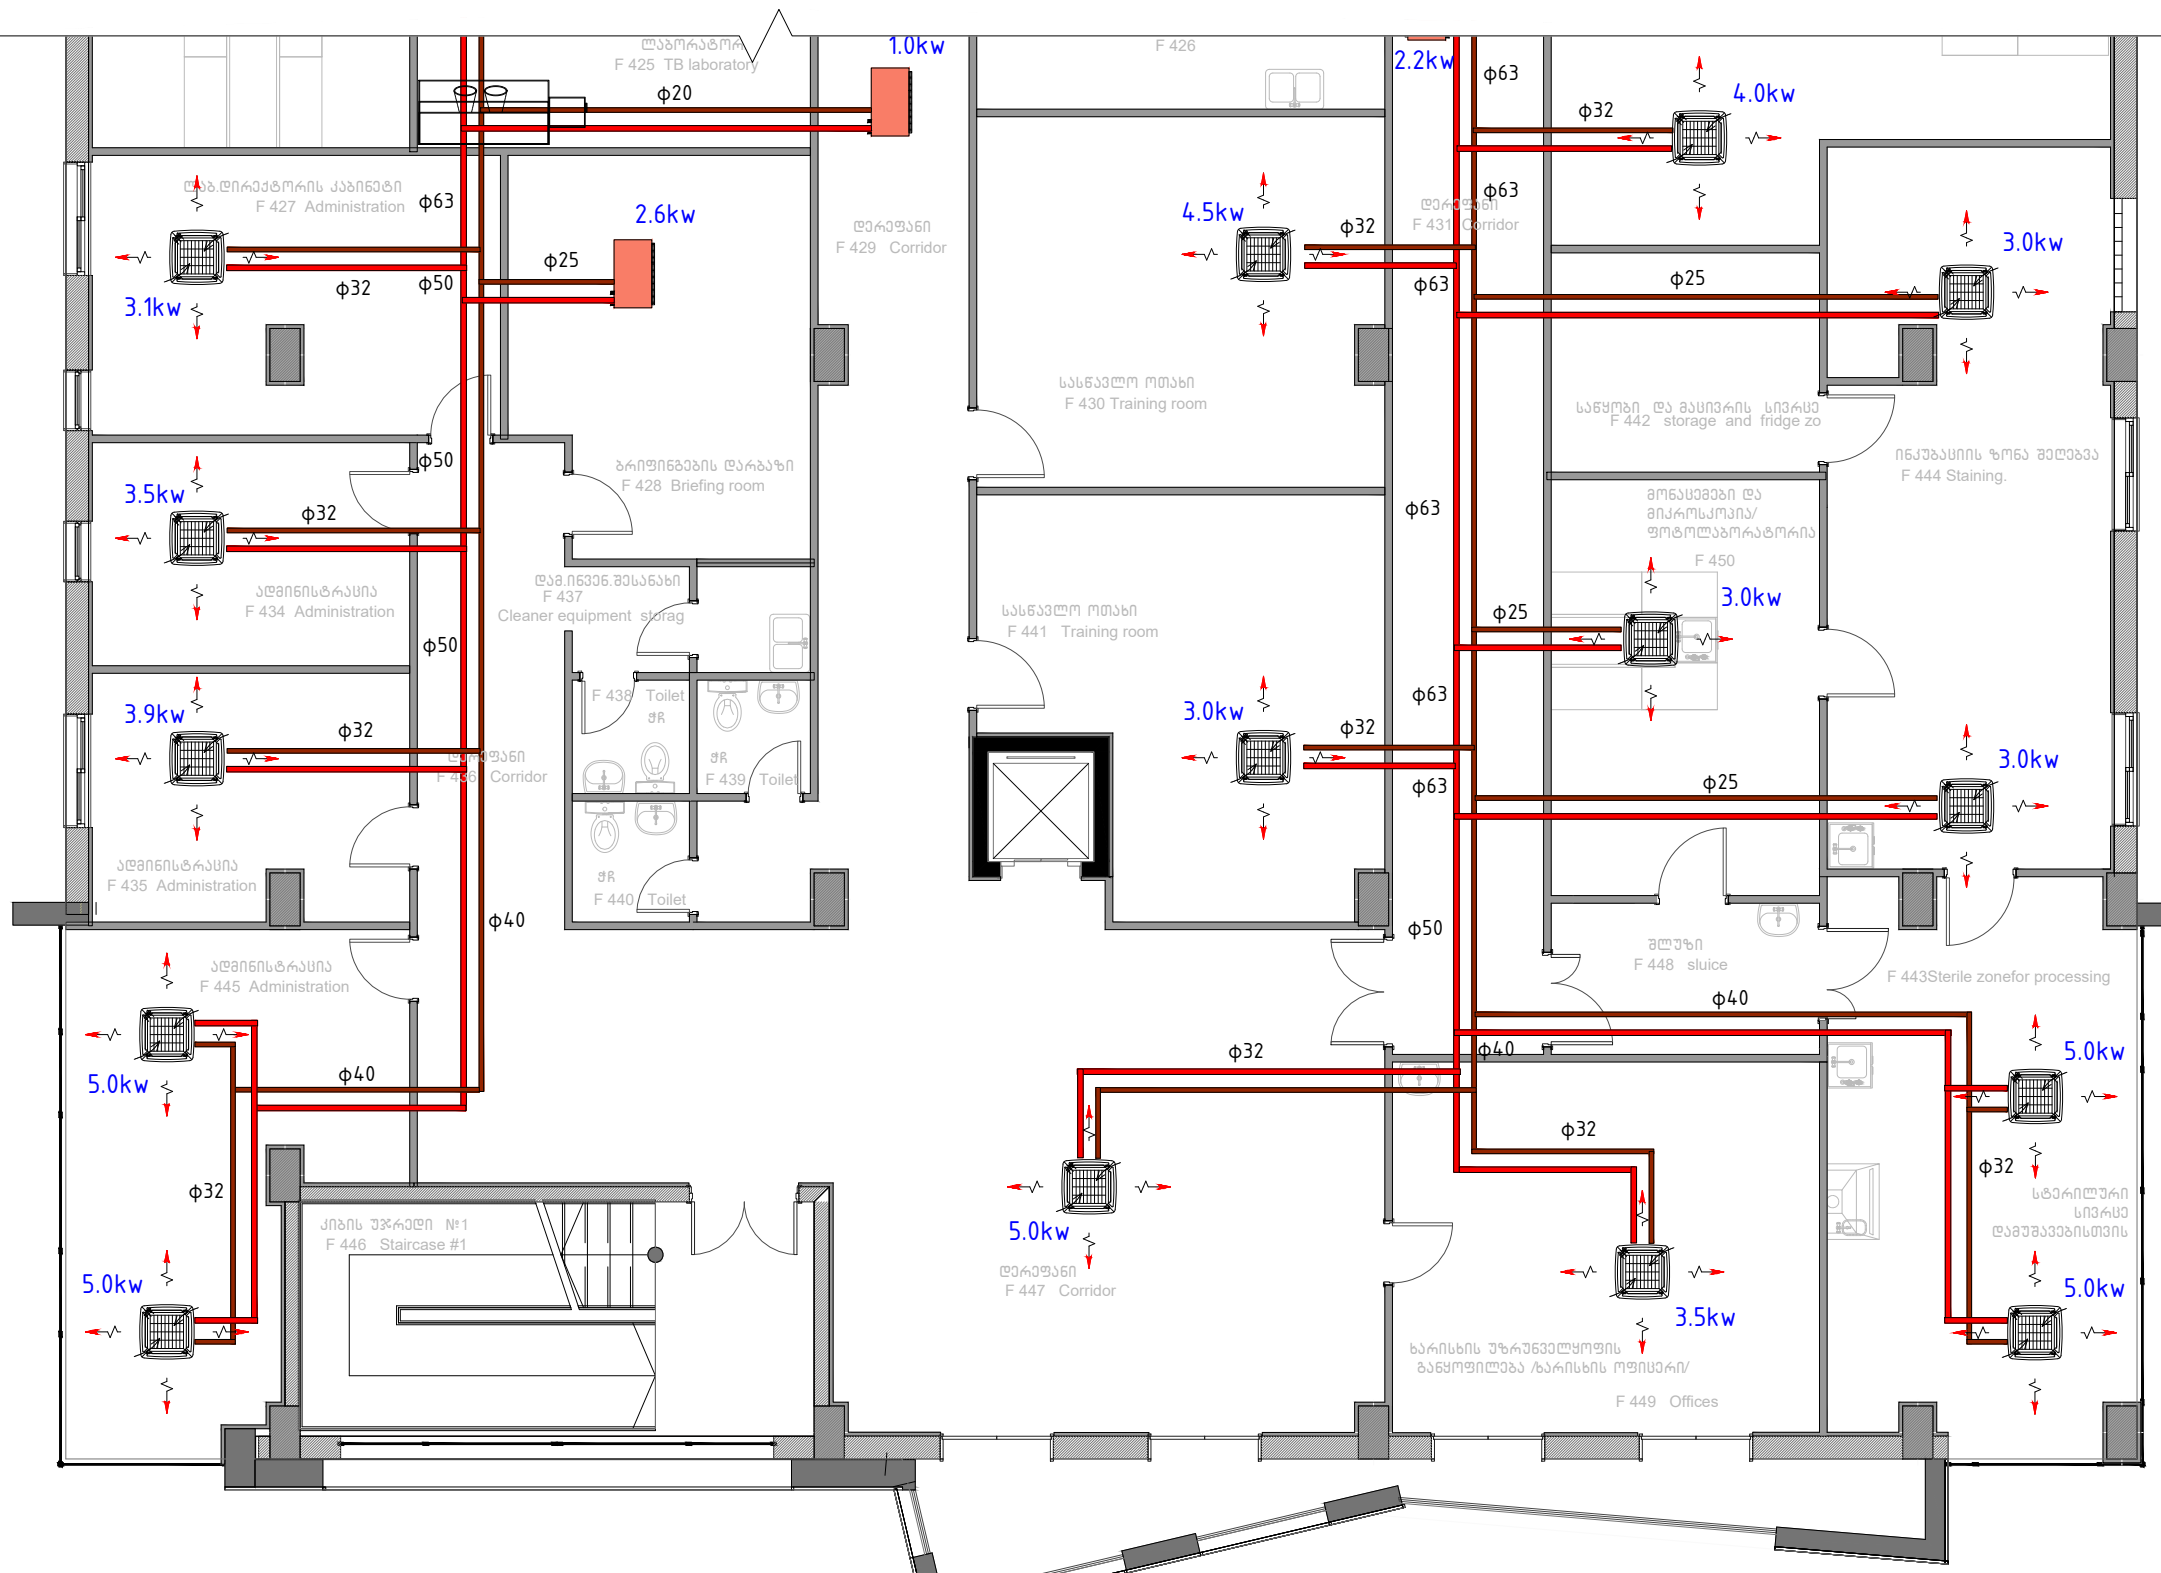

IV სართულის გეგმა. ბლოკი "B"
შ 1:100

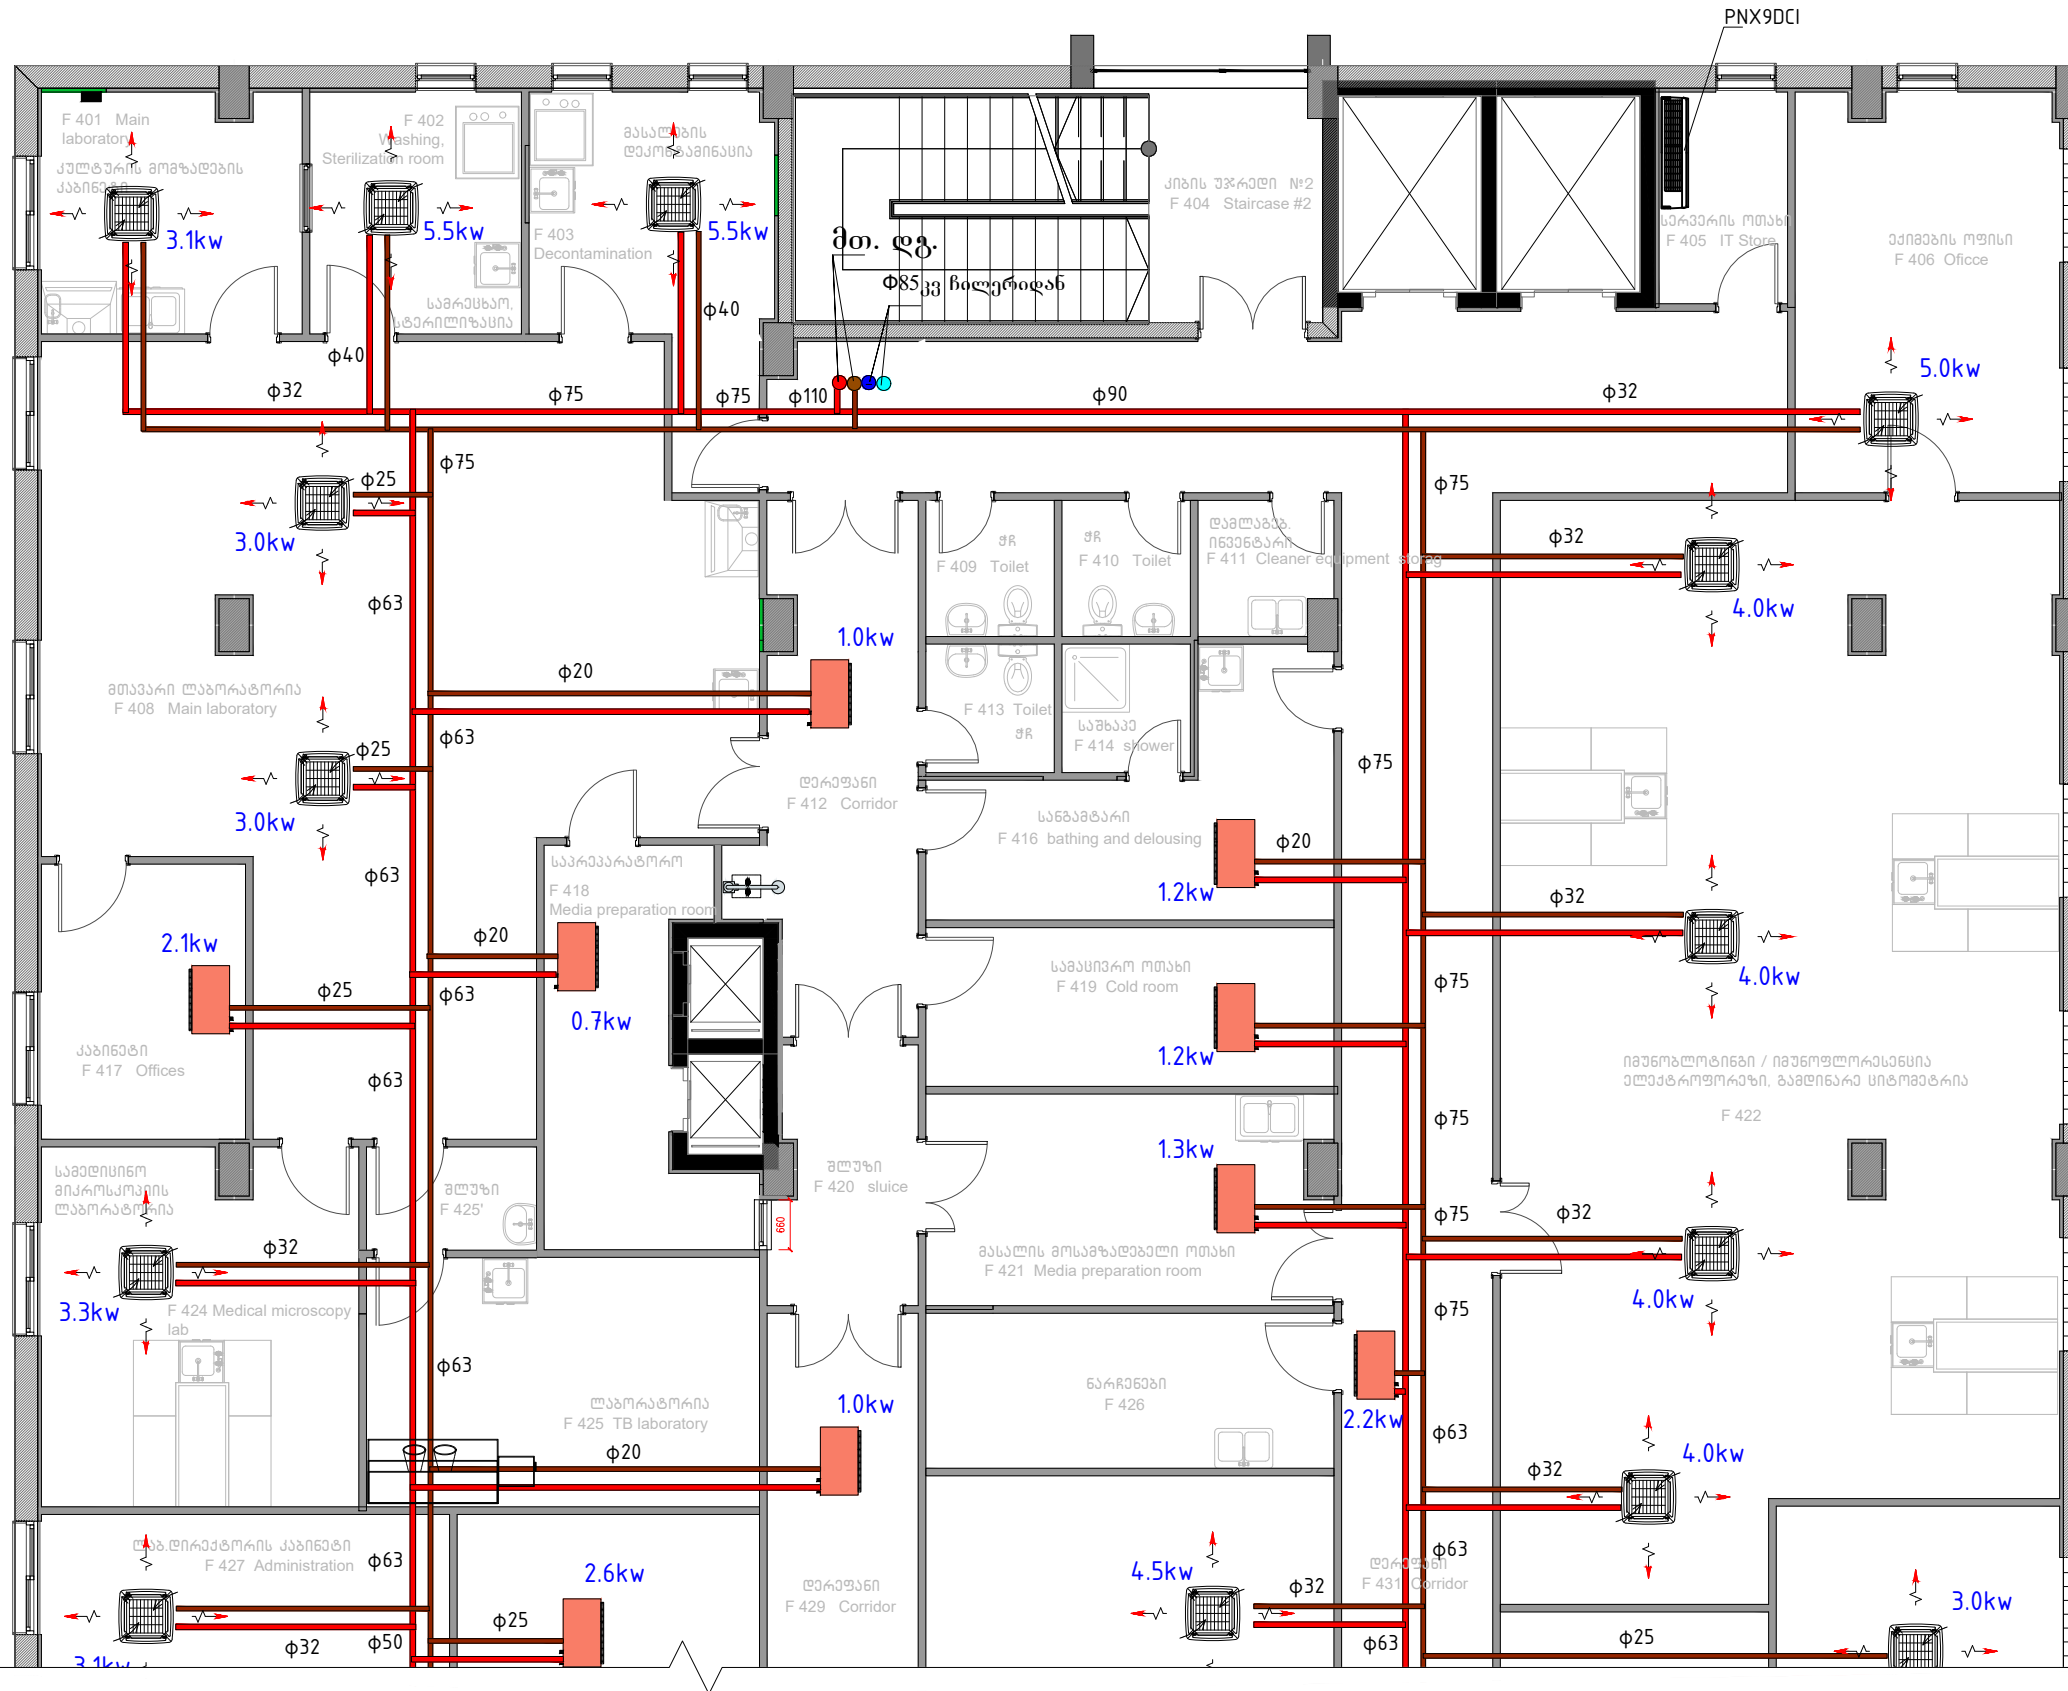


ფურცლის სახელი PAPER SIZE	საკონტაქტო № CONTRACT №	პროექტის № PROJECT №	ფაილის სახელი FILE NAME
A-3

სიმბოლოების აღწერა
LEGEND

- კერის ფუნქციონალი
- კერის კაბეგური ფუნქციონალი
- მძვ. მილსადენი
- უკუ მილსადენი
- სადრენაჟო მილსადენი

შენიშვნები NOTES
1.
2.
3.

სიტუაციური სკეტი
KEY PLAN

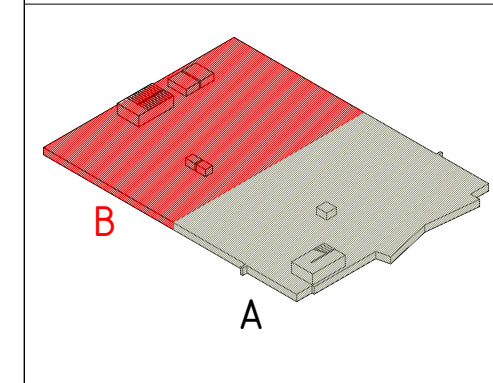

დამკვეთი PRINCIPAL	ს.ს. საპროექტო-კონსტრუქციული ფირმა თბილისი, ვაკე-ფხოველი №40 (0995) 2 55 05 05 ტელ.ფაქსი: E-mail: info@svco.ge www.svco.ge
-----------------------	--

პროექტი PROJECT	სანტარული პოსიტალი Central Hospital
--------------------	--

მისამართი ADDRESS	ქ. თბილისი, ვაკე-ფხოველი ქუჩა № 23 Tbilisi, Kavtaradze street, 23
----------------------	--


თანამდებობა Position	სახელი, გვარი Name, Surname	ხელმოწერა Signature
დირექტორი Director	ი. ბარბაქაძე I. Barabashvili	
დირექტორი Director	ნ. ალექსიანი N. Aleksiadis	
პრ. მთ. არქიტექტორი Chief Architect of the Project	ნ. ალექსიანი N. Aleksiadis	
შესრულდა Performed Work	გ.ურუშაძე G.Urushadze	



შპს "აპექს სტუდიო 1"
საკაპიტალიზაციო, თბილისი 0194, ქვე ბინის შენობაში №1
ტელ: (+995 97) 77 55 70
E-mail: apexstudio.ge@gmail.com


გ ა თ ბ რ კ ა - გ ა რ ი ქ ი ლ ა ბ ა HEATING COOLING					
მასშ. SCALE	თარიღი DATE OF ISSUE	26.02.2018			
ნახაზი DRWG.	კორექტირება REVISIONS				
	№	კომენტ.	REV.	თარიღი	DATE
	1				
	2				
	3				
სტადია STAGE	ინდექსი INDEX	ფურც. PAGES			
მუშა პროექტი Working Draft	ფ-9	15			

ახსონომეტიკური სქემა

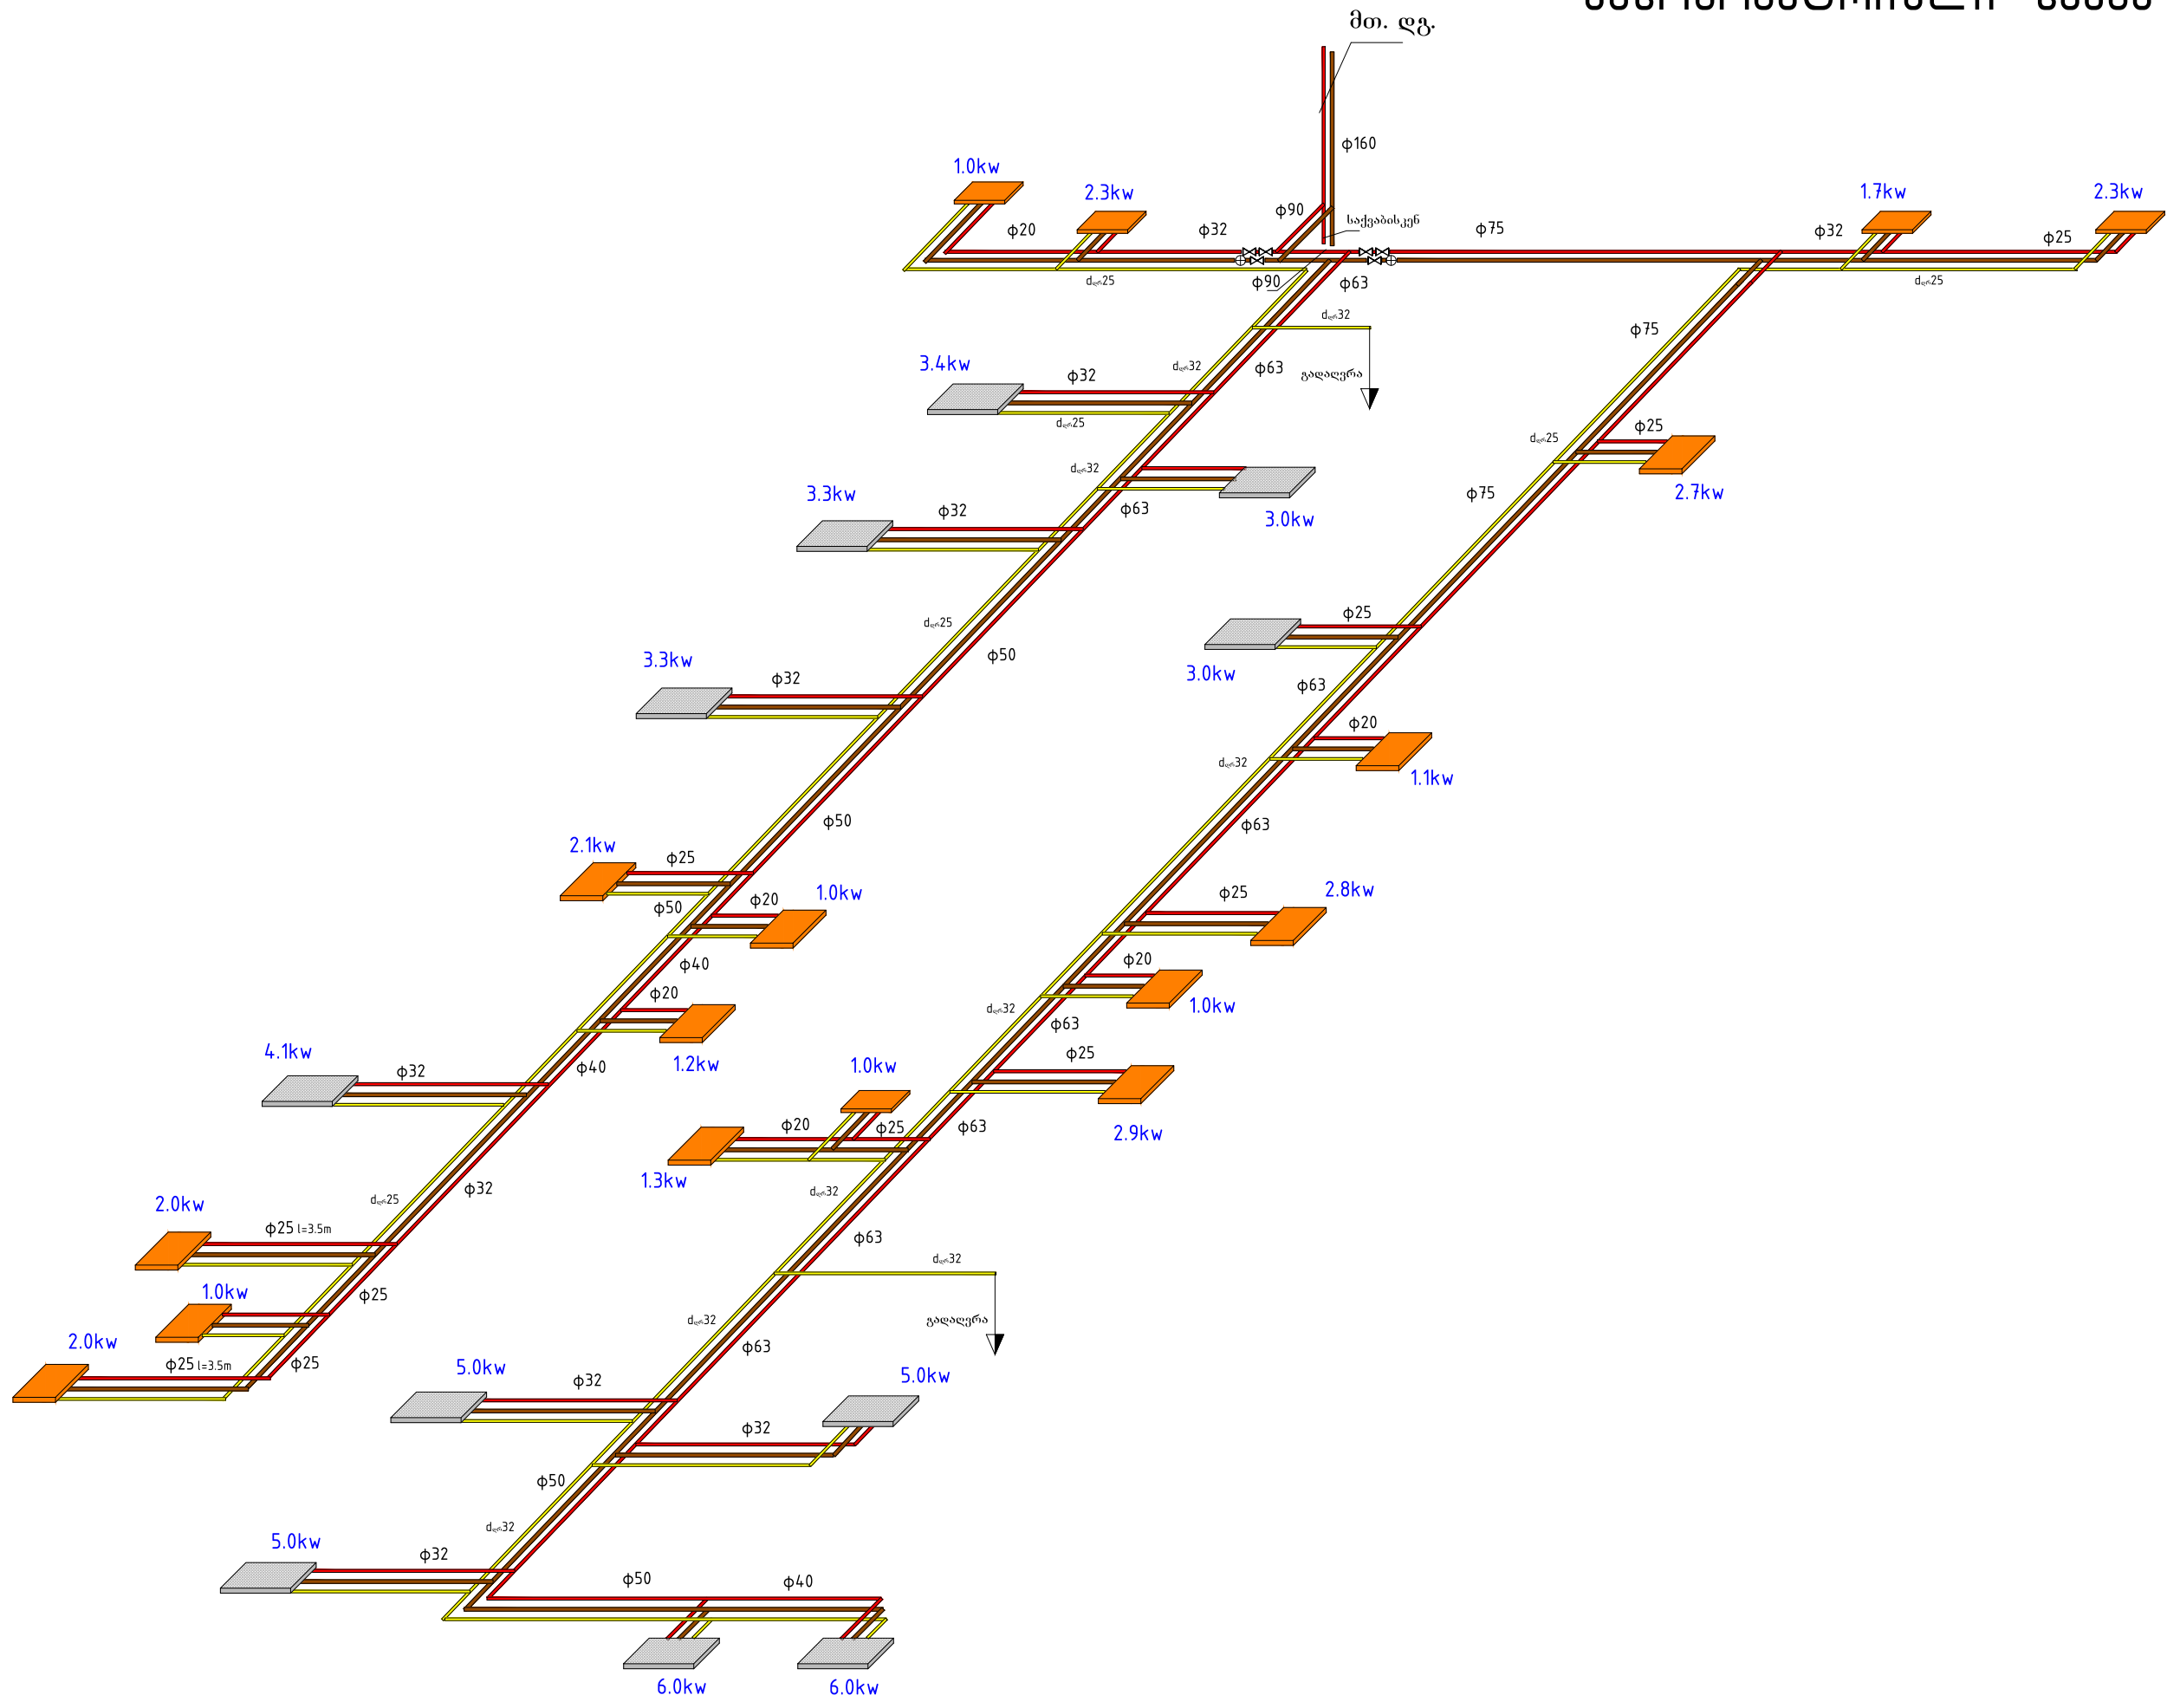

ფურცლის სახელი PAPER SIZE	დაკვეთის № CONTRACT №	პროექტის № PROJECT №	ფაილის სახელი FILE NAME
A-3
პირობითი აღნიშვნები LEGEND			
	ტენის ფენოლა Ceiling fan coils		ტენის კასეტური ფენოლა Ceiling cassette-type fan coils
	მიწის მიწოდება Pipe Water Supply		უკან მიწოდება Return Pipe
	საღვრავი მიწოდება Draining pipeline		პილასი Bolts
	აერ. კოლექტორი (ფილტვი) Air collector		უკუბრუნება Reverse valves
	საბლოკის ხარველი		საწყობის ხარველი

შენიშვნები NOTES
1.
2.
3.

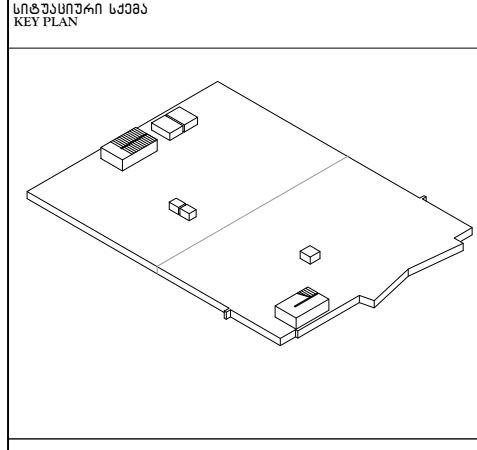

დაამუშავა PRINCIPAL	ს.ს. სახელმწიფო უნივერსიტეტი თბილისი, ვაჟა-ფშაველას №40 (0995) 2 55 05 05 E-mail: info@svcs.ge www.svcs.ge
------------------------	--

პროექტი PROJECT	ცენტრალური პოსტიტალი Central Hospital
--------------------	--

მისამართი ADDRESS	ქ. თბილისი, ვაჟა-ფშაველას ქუჩა № 23 Tbilisi, Kavtaradze street, 23
----------------------	---


თანამდებობა Position	სახელი, გვარი Name, Surname	ხელმოწერა Signature
დირექტორი Director	ი. ბარბაქაძე I. Barnabishvili	
დირექტორი Director	ნ. ალექსიადისი N. Aleksiadis	
პრ. მთ. არქიტექტორი Chief Architect of the Project	ნ. ალექსიადისი N. Aleksiadis	
შეასრულა Performed Work	გ. ურუშაძე G. Urushadze	



შპს. "აპექს სტუდიო 1"
საანგარიშო, თბილისი 0194, ქვე ბინა შესახებ №1
ტელ: (+995 97) 77 65 70
E-mail: apexstudio.ge@gmail.com


გ ა თ ბ კ ა - გ ა რ ი ლ ე ბ ა HEATING COOLING	
მასშ. SCALE	თარიღი DATE OF ISSUE 26.02.2018
ნახაზი DRWG.	კორექტირება REVISIONS
	№ კორექტ. REV. თარიღი DATE
	1
2	
3	
სტადია STAGE	ინდექსი INDEX ფურც. PAGES
მუშა პროექტი Working Draft	9-10 15

აქსონომეტრიული სქემა

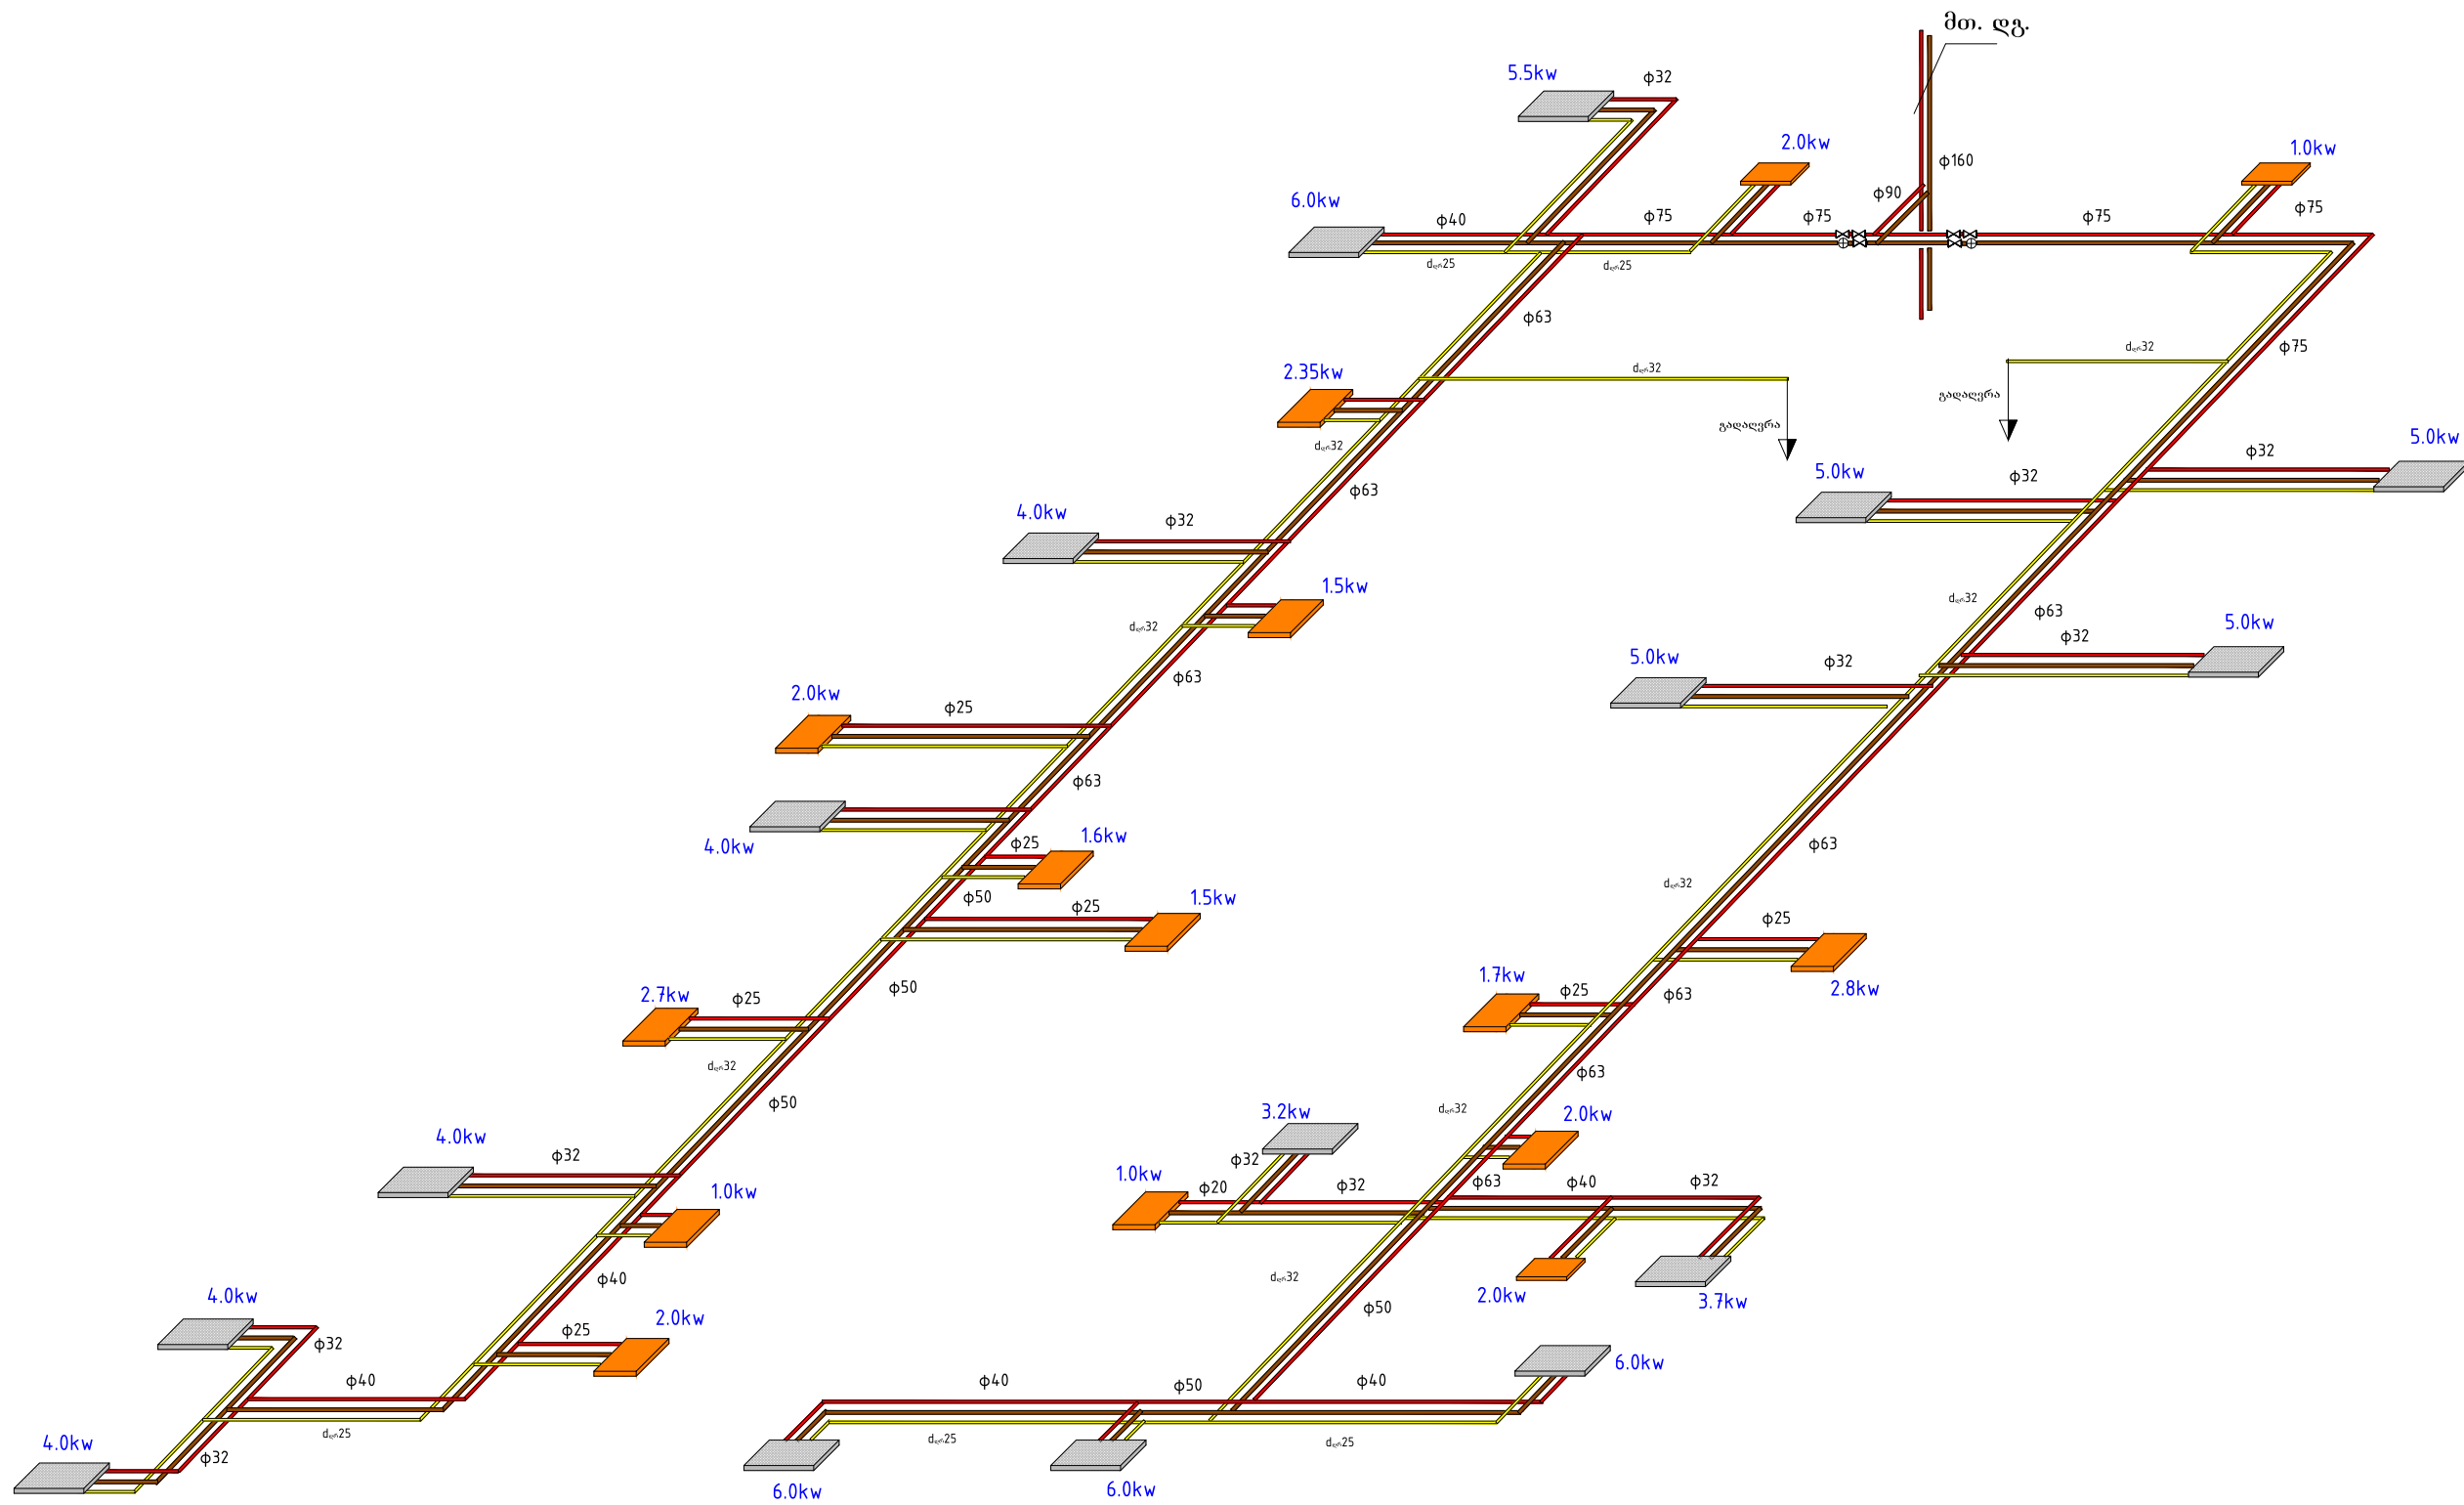

ფორმატი PAPER SIZE	დაკვეთა № CONTRACT №	პროექტის № PROJECT №	ფაილის სახელი FILE NAME
A-3
პირობითი აღნიშვნები LEGEND			
<ul style="list-style-type: none"> ჭერის ფეხი Ceiling fan ჭერის კასეტური ფეხი Ceiling cassette-type fan მიწ, მიწის მიწოდება Pipe Water Supply უკუ მიწოდება Return Pipe საღებავი მიწოდება Draining pipeline პინი Bolt აერ. კოლექტორი (ფილტვი) Aut. Air collector უკუბრუნება Reverse valve საბლოკი საჭედი Valve საჩაბი მიწოდება Supply 			
შენიშვნები NOTES			
1.			
2.			
3.			
სიტუაციური სქემა KEY PLAN			
დასკვნითი PRINCIPAL	ს.ს. სახელმწიფო უნივერსიტეტი თბილისი, ვაჟა-ფშაველას №40 (0995) 2 55 05 05 ელ.ფოსტა: Email: info@svcs.ge www.svcs.ge		
პროექტი PROJECT	სენტრალური პოსტი Central Hospital		
მისამართი ADDRESS	ქ. თბილისი, ვაჟა-ფშაველას ქუჩა № 23 Tbilisi, Kavtaradze street, 23		
თანამდებობა Position	სახელი, გვარი Name, Surname	ხელმოწერა Signature	
დირექტორი Director	ი. ბარნაბიშვილი I. Barnabishvili		
დირექტორი Director	ნ. ალექსიადისი N. Aleksiadis		
პრ. მთ. არქიტექტორი Chief Architect of the Project	ნ. ალექსიადისი N. Aleksiadis		
შეასრულა Performed Work	გ. ურუშაძე G. Urushadze		
შპს. "აპექს სტუდიო 1" სააკრედიტო თბილისი 0194, ქ.ს. ბინი შესახვევი №1 ტელ: (+995 97) 77 65 70 E-mail: apexstudio.ge@gmail.com			
გ ა თ ბ მ გ ა - გ ა რ ი ლ ე ბ ა HEATING COOLING			
მასშ. SCALE	თარიღი DATE OF ISSUE	26.02.2018	
ნახაზი DRWG.	კომპლემენტები REVISIONS		
	№	კომპლემ. REV.	თარიღი DATE
	1		
2			
3			
სტადია STAGE	ინდექსი INDEX	ფურც. PAGES	
მუშა პროექტი Working Draft	ფ-11	15	

ახსონომეტიკური სქემა

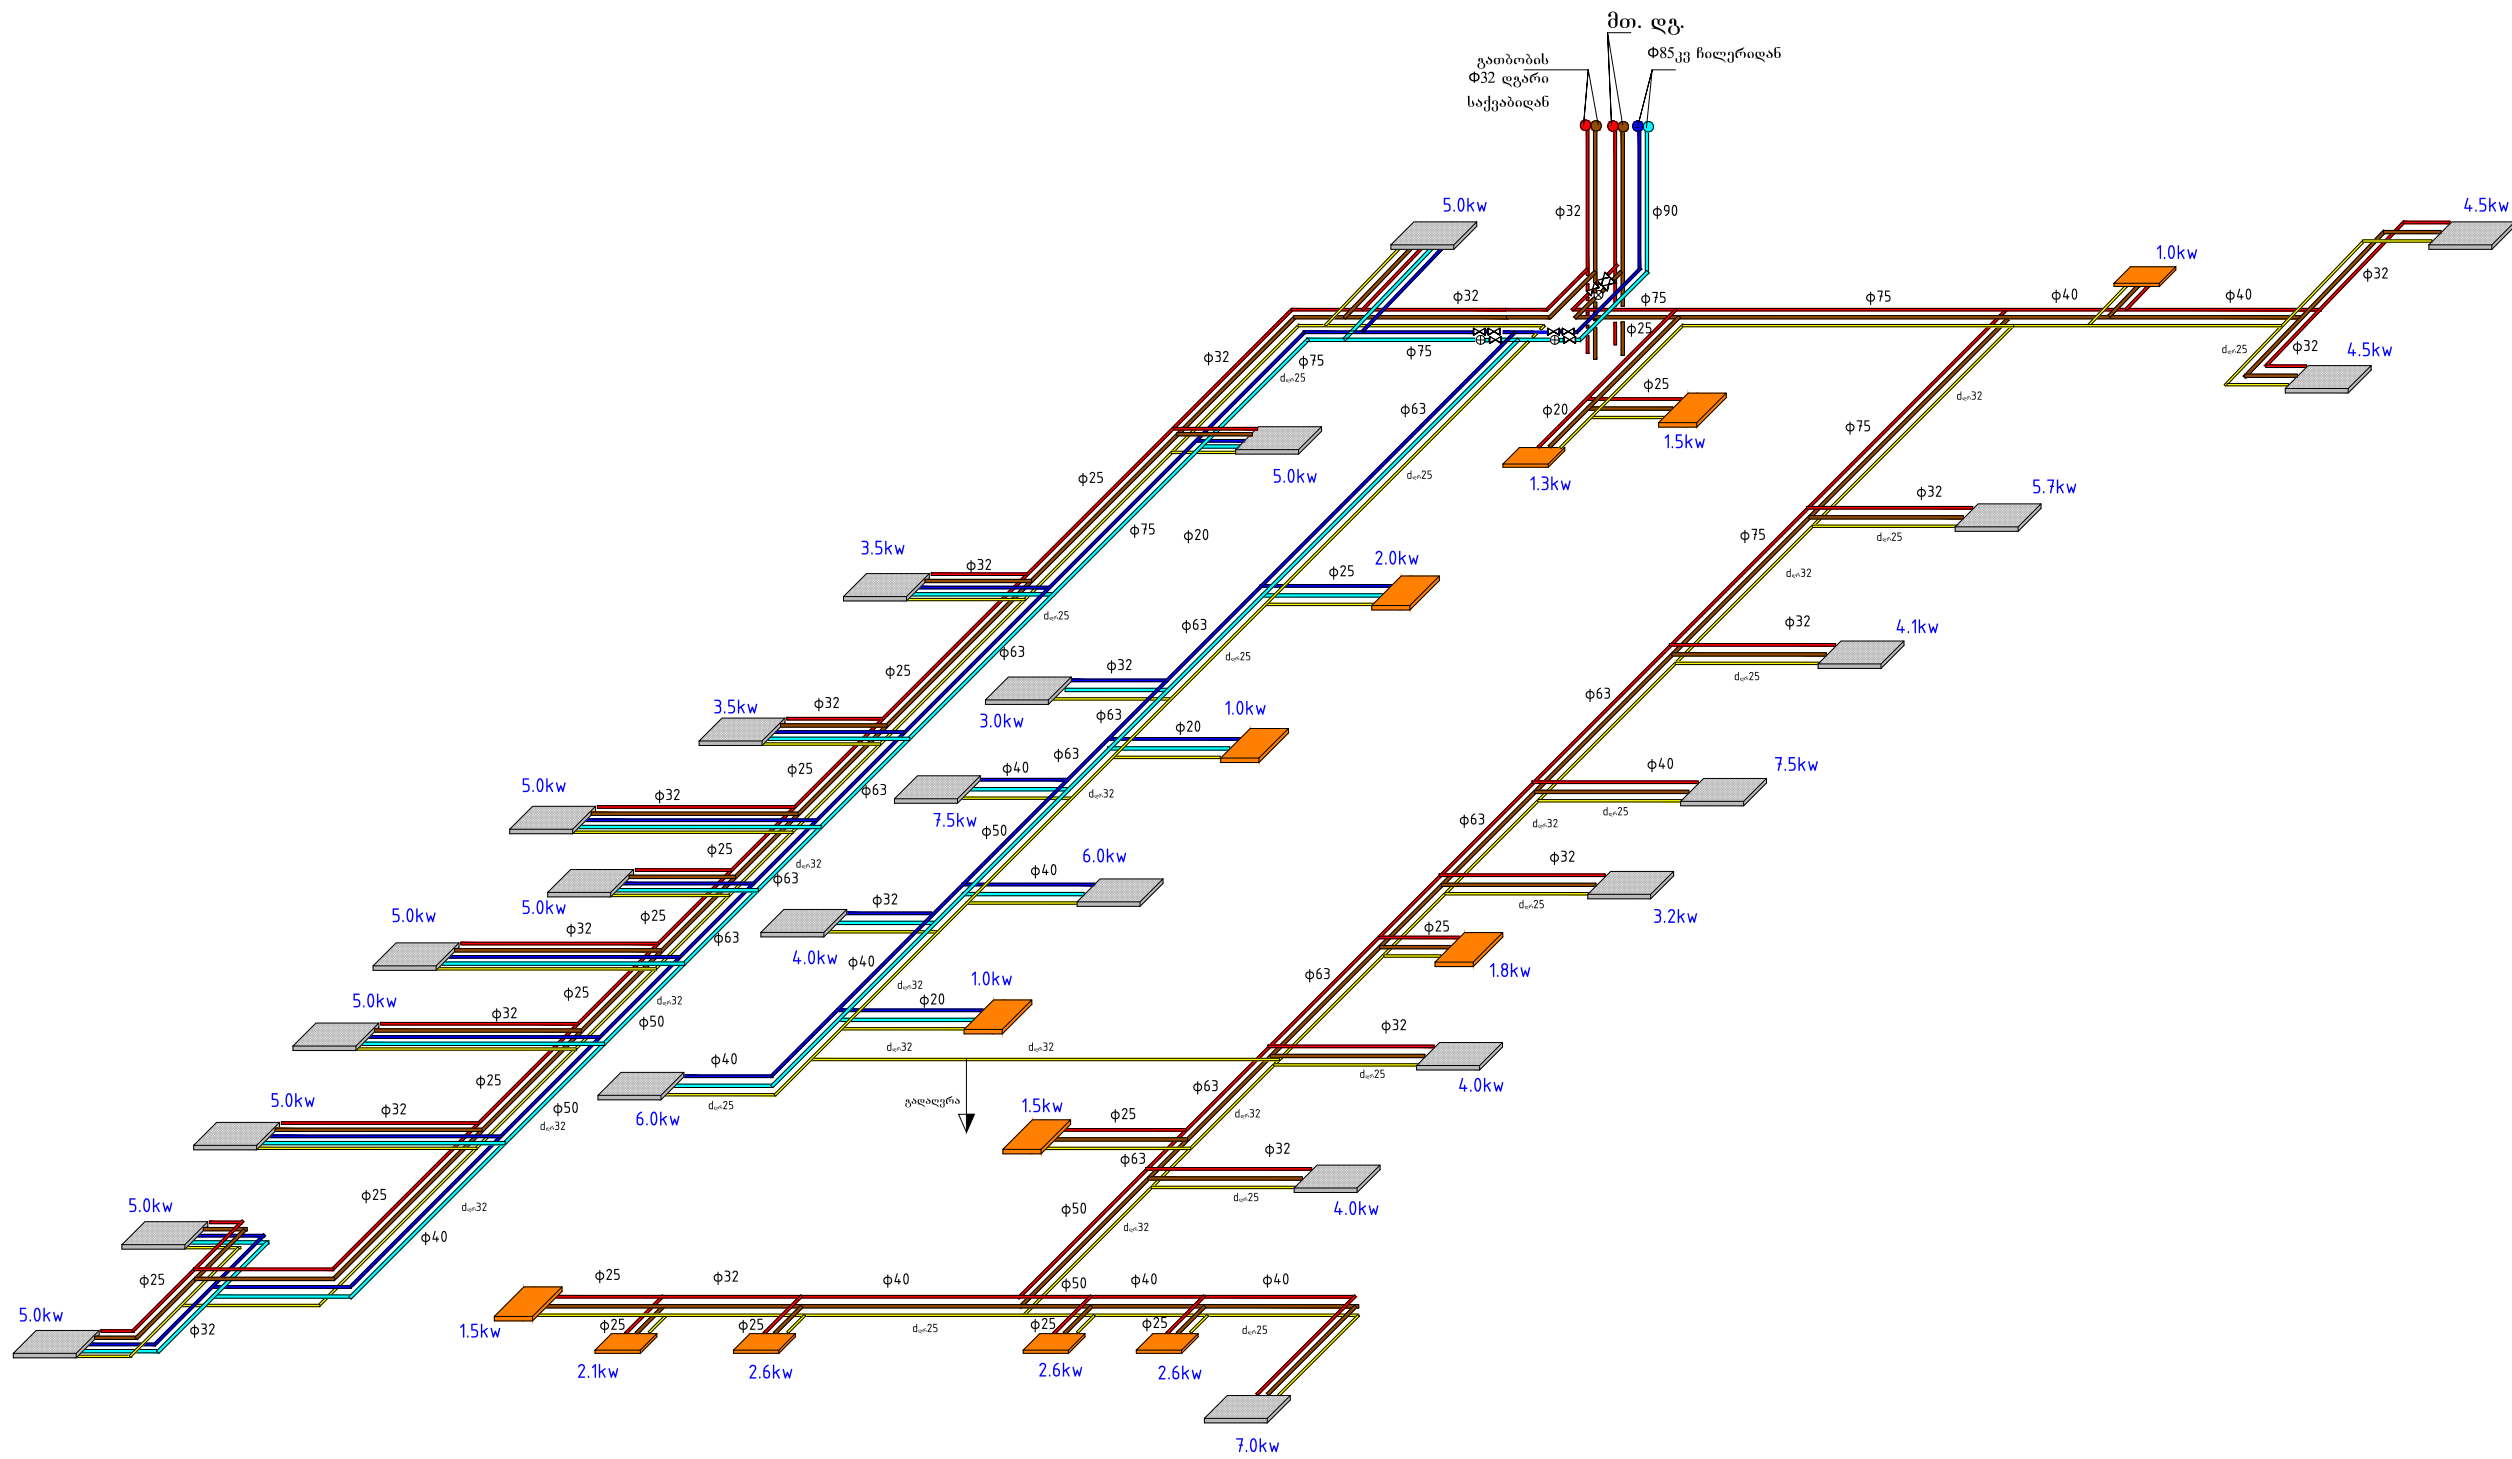


ფურცლის ზომა PAPER SIZE	დაკვეთის № CONTRACT №	პროექტის № PROJECT №	ფაილის სახელი FILE NAME
A-3

სიმბოლოების აღწერა
LEGEND

- ☐ ჭრის ფანქალი
Ceiling fan coils
- ☐ ჭრის კასეტის ფანქალი
Ceiling cassette-type fan coils
- მიწის მიწოდების მიწოდება
Pipe Water Supply
- მიწის დაბრუნების მიწოდება
Return Pipe
- სარეზერვუო მიწოდების მიწოდება
Draining pipeline
- ⊕ ბურთი
Bolt
- ⊕ ავ. კოლექტორი (წინააღმდეგობა)
Aut. Air collector
- ↔ უკუბრუნების სახაზავი
Reverse valves
- ⊕ საჩვენებელი სახაზავი
Indicator

შენიშვნები
NOTES

- 1.
- 2.
- 3.

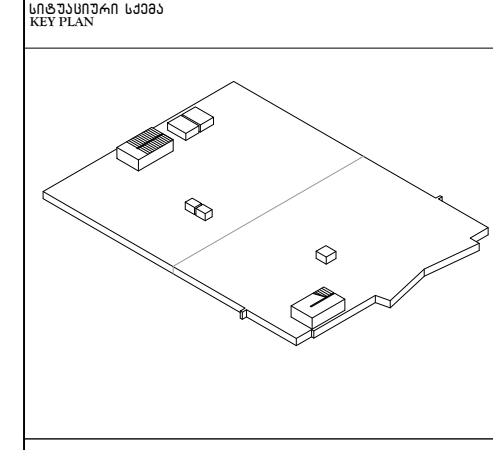

დაამუშავა
PRINCIPAL

ს.ს. სახელმწიფო უნივერსიტეტი
თბილისი, ვაჟა-ფშაველას №40
(0932) 2 55 05 05 ელ.ფოსტა:
Email: info@svcs.ge
www.svcs.ge

პროექტი
PROJECT

სანატორიული კომპლექსი
Central Hospital

მისამართი
ADDRESS

ქ. თბილისი, ვაჟა-ფშაველას ქუჩა № 23
Tbilisi, Kavtaradze street, 23

თანამდებობა Position	სახელი, გვარი Name, Surname	ხელმოწერა Signature
დირექტორი Director	ი. ბარნაბიშვილი I. Barnabishvili	
დირექტორი Director	ნ. ალექსიადისი N. Aleksiadis	
პრ. მთ. არქიტექტორი Chief Architect of the Project	ნ. ალექსიადისი N. Aleksiadis	
შეასრულა Performed Work	გ.ურუშაძე G.Urushadze	




შპს. "აპექს სტუდიო 1"
საანატორიო ქუჩა, თბილისი 0194, ქვე ბინა შესახებ №1
ტელ: (+995 97) 77 65 70
E-mail: apexstudio.ge@gmail.com

გ ა თ ბ კ ა - გ ა რ ი ლ ე ბ ა
HEATING COOLING

მასშ. SCALE	თარიღი DATE OF ISSUE	26.02.2018
ნახაზი DRWG.	კორექტირება REVISIONS	
	№ კორექტ. REV.	თარიღი DATE
	1	
	2	
	3	
სტადია STAGE	ინდექსი INDEX	ფურც. PAGES
მუშა პროექტი Working Draft	9-12	15

აქსონომეტრიული სქემა

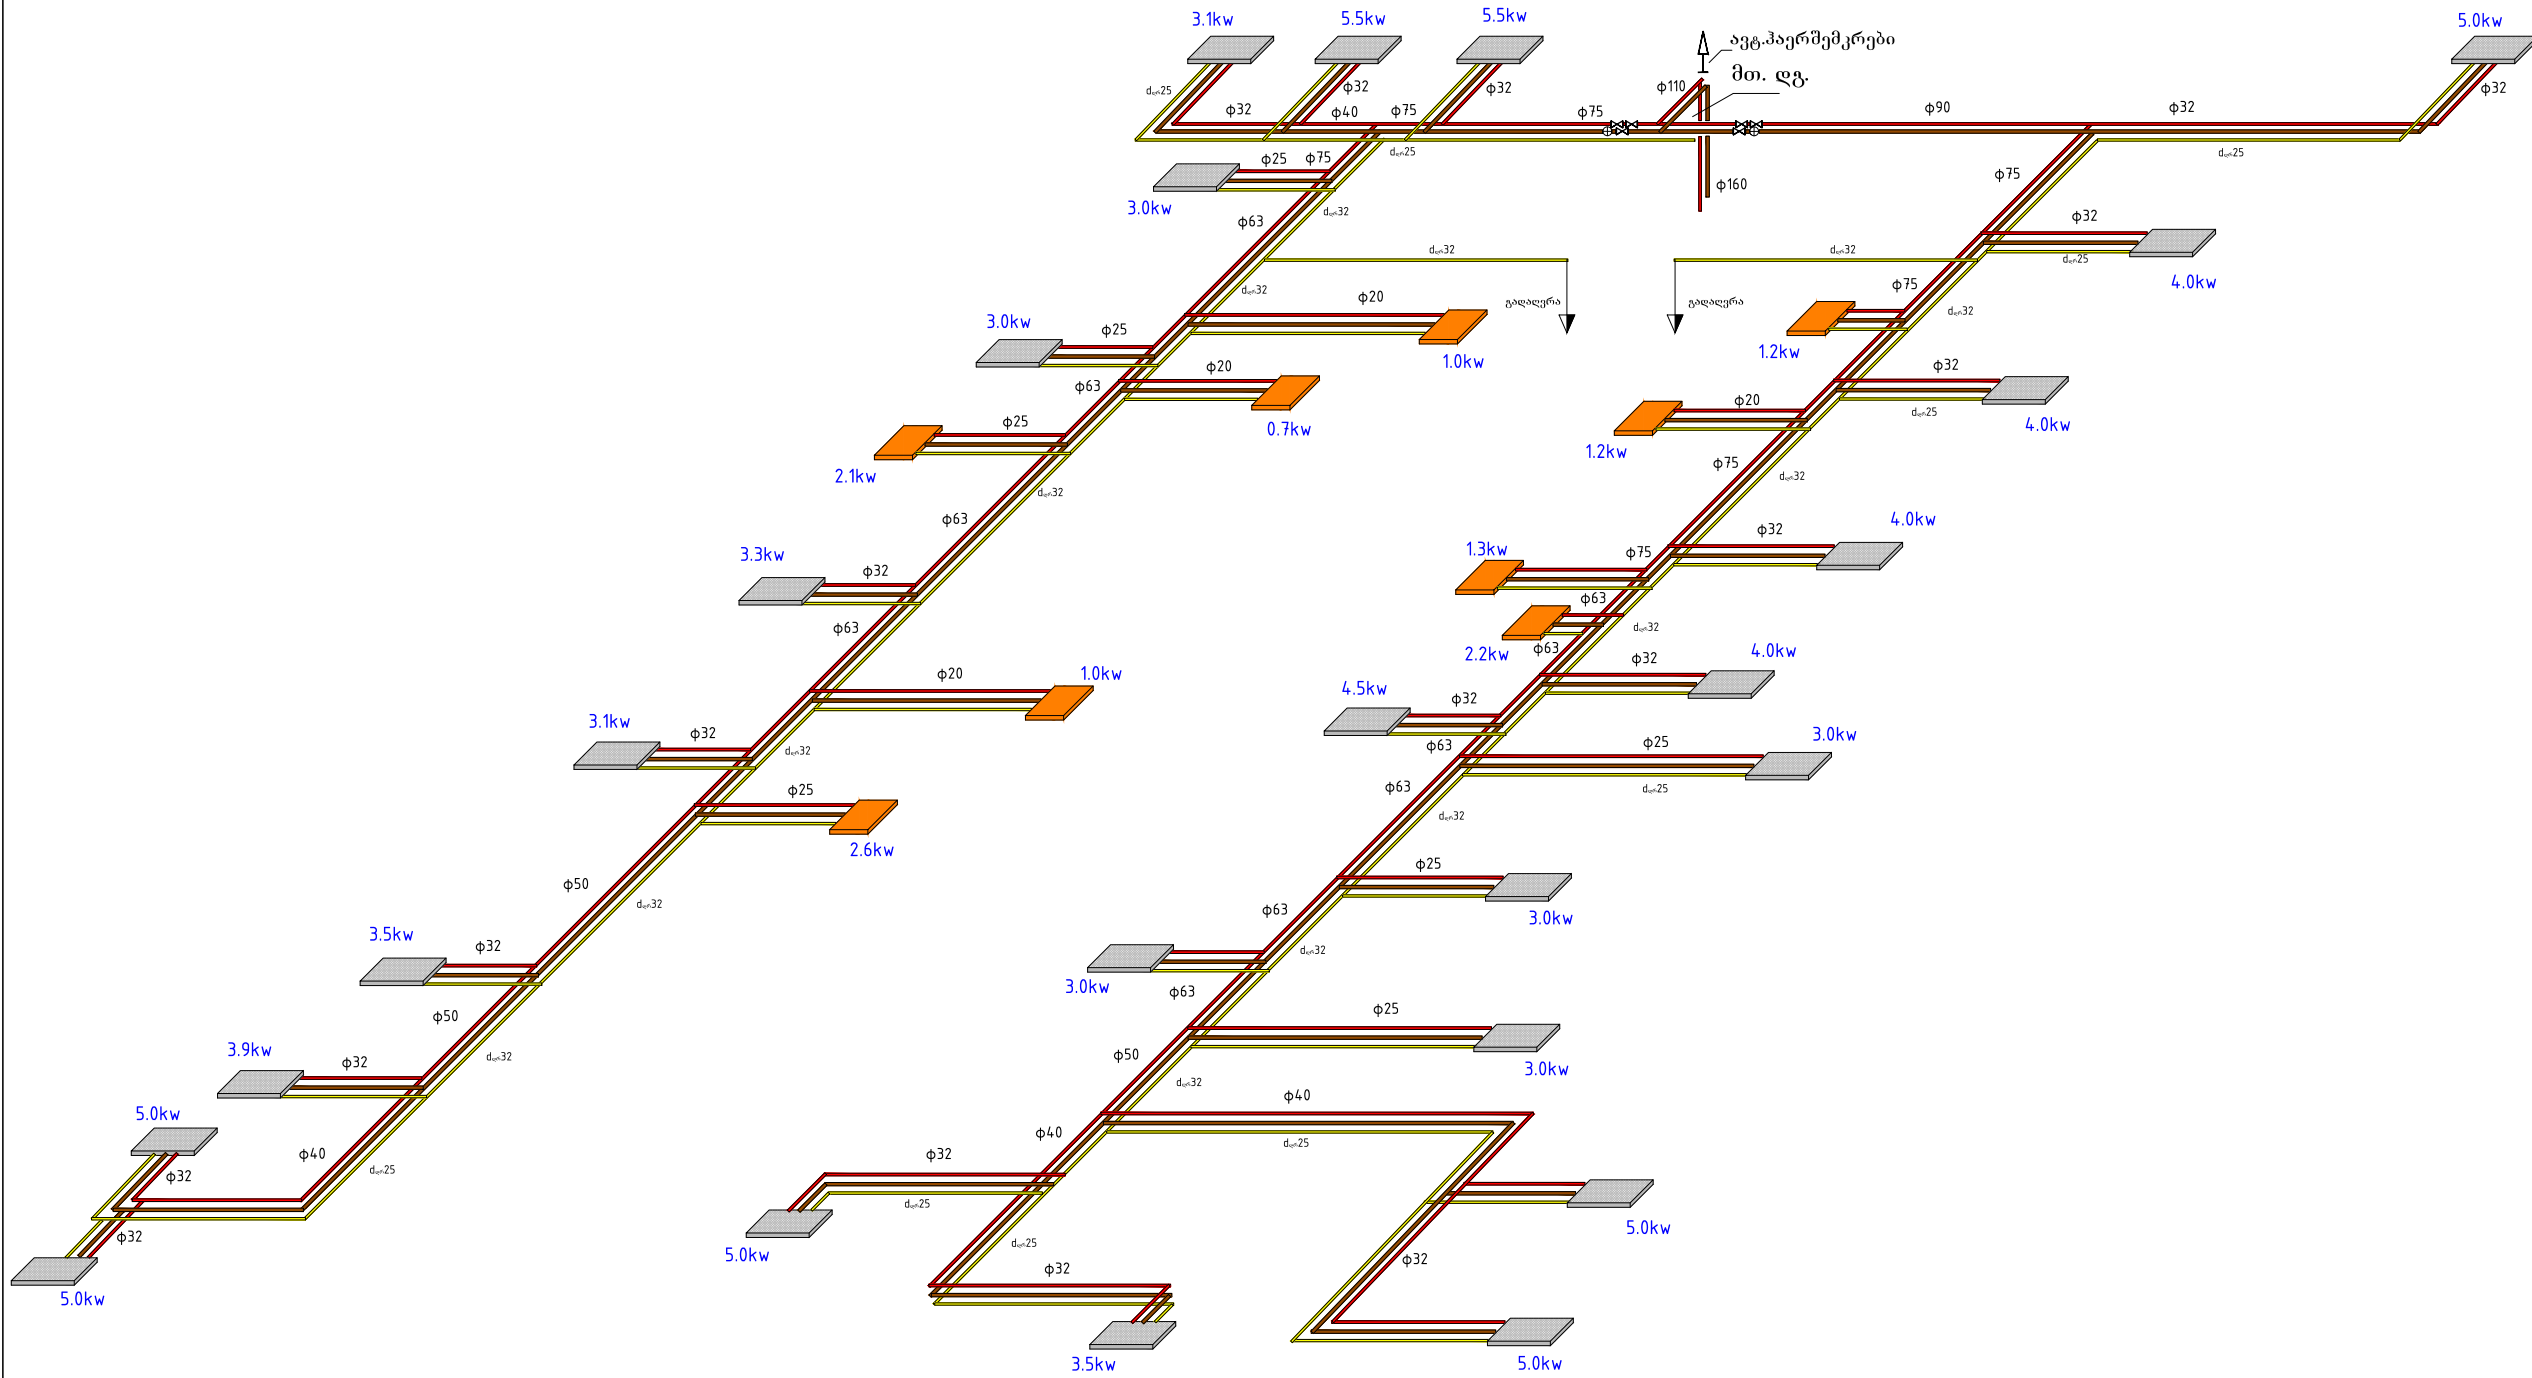


ფურცლის № PAPER SIZE	დაკვეთის № CONTRACT №	პროექტის № PROJECT №	ფაილის სახელი FILE NAME
A-3

სიმბოლოების აღწერა
LEGEND

- ტყის ფანოლი
Ceiling fan coils
- ტყის კასეტის ფანოლი
Ceiling cassette-type fan coils
- მიწის მიწოდება
Pipe Water Supply
- დაბრუნების მიწოდება
Return Pipe
- სარეზერვუო მიწოდება
Draining pipeline
- პინტი
Bolt
- ავტ. აერუმეტრები (ფანოლი)
Aut. Air collector
- უკუბრუნების საბრუნავი
Reverse valves
- საბრუნავი საბრუნავი
Valves

შენიშვნები NOTES
1.
2.
3.

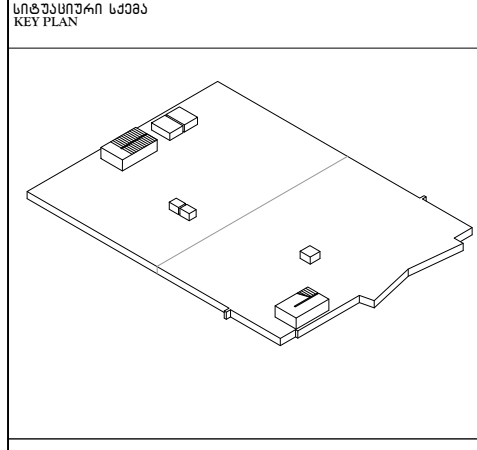

დაამუშავა PRINCIPAL	ს.ს. საბუნთიშვილი თბილისი, ვაჟა-ფშაველას №40 (0995) 2 55 05 05 E-mail: info@svcs.ge www.svcs.ge
------------------------	---

პროექტი PROJECT	სენტრალური კოსპიტალი Central Hospital
--------------------	--

მისამართი ADDRESS	ქ. თბილისი, ვაჟა-ფშაველას ქუჩა № 23 Tbilisi, Kavtaradze street, 23
----------------------	---


თანამდებობა Position	სახელი, გვარი Name, Surname	ხელმოწერა Signature
დირექტორი Director	ი. ბარნაბიშვილი I. Barnabishvili	
დირექტორი Director	ნ. ალექსიადისი N. Aleksiadis	
პრ. მთ. არქიტექტორი Chief Architect of the Project	ნ. ალექსიადისი N. Aleksiadis	
შესრულდა Performed Work	გ.ურუშაძე G.Urushadze	



შპს. "აპექს სტუდიო 1"
სააკრედიტო თბილისი 0194, ქ.ს. ბინის შესახებ №1
ტელ: (+995 97) 77 65 70
E-mail: apexstudio.ge@gmail.com

გ ა თ ბ მ კ ა - გ ა რ ი ლ ე ბ ა HEATING COOLING					
მასშ. SCALE	თარიღი DATE OF ISSUE	26.02.2018			
ნახაზი DRWG.	კორექტირება REVISIONS				
	№	კორექტ.	REV.	თარიღი	DATE
	1				
	2				
	3				
სტადია STAGE	ინდექსი INDEX	ფურც. PAGES			
მუშა პროექტი Working Draft	9-13	15			

სითბო-სიცივის ცენტრის თბოეკანიკური სქემა

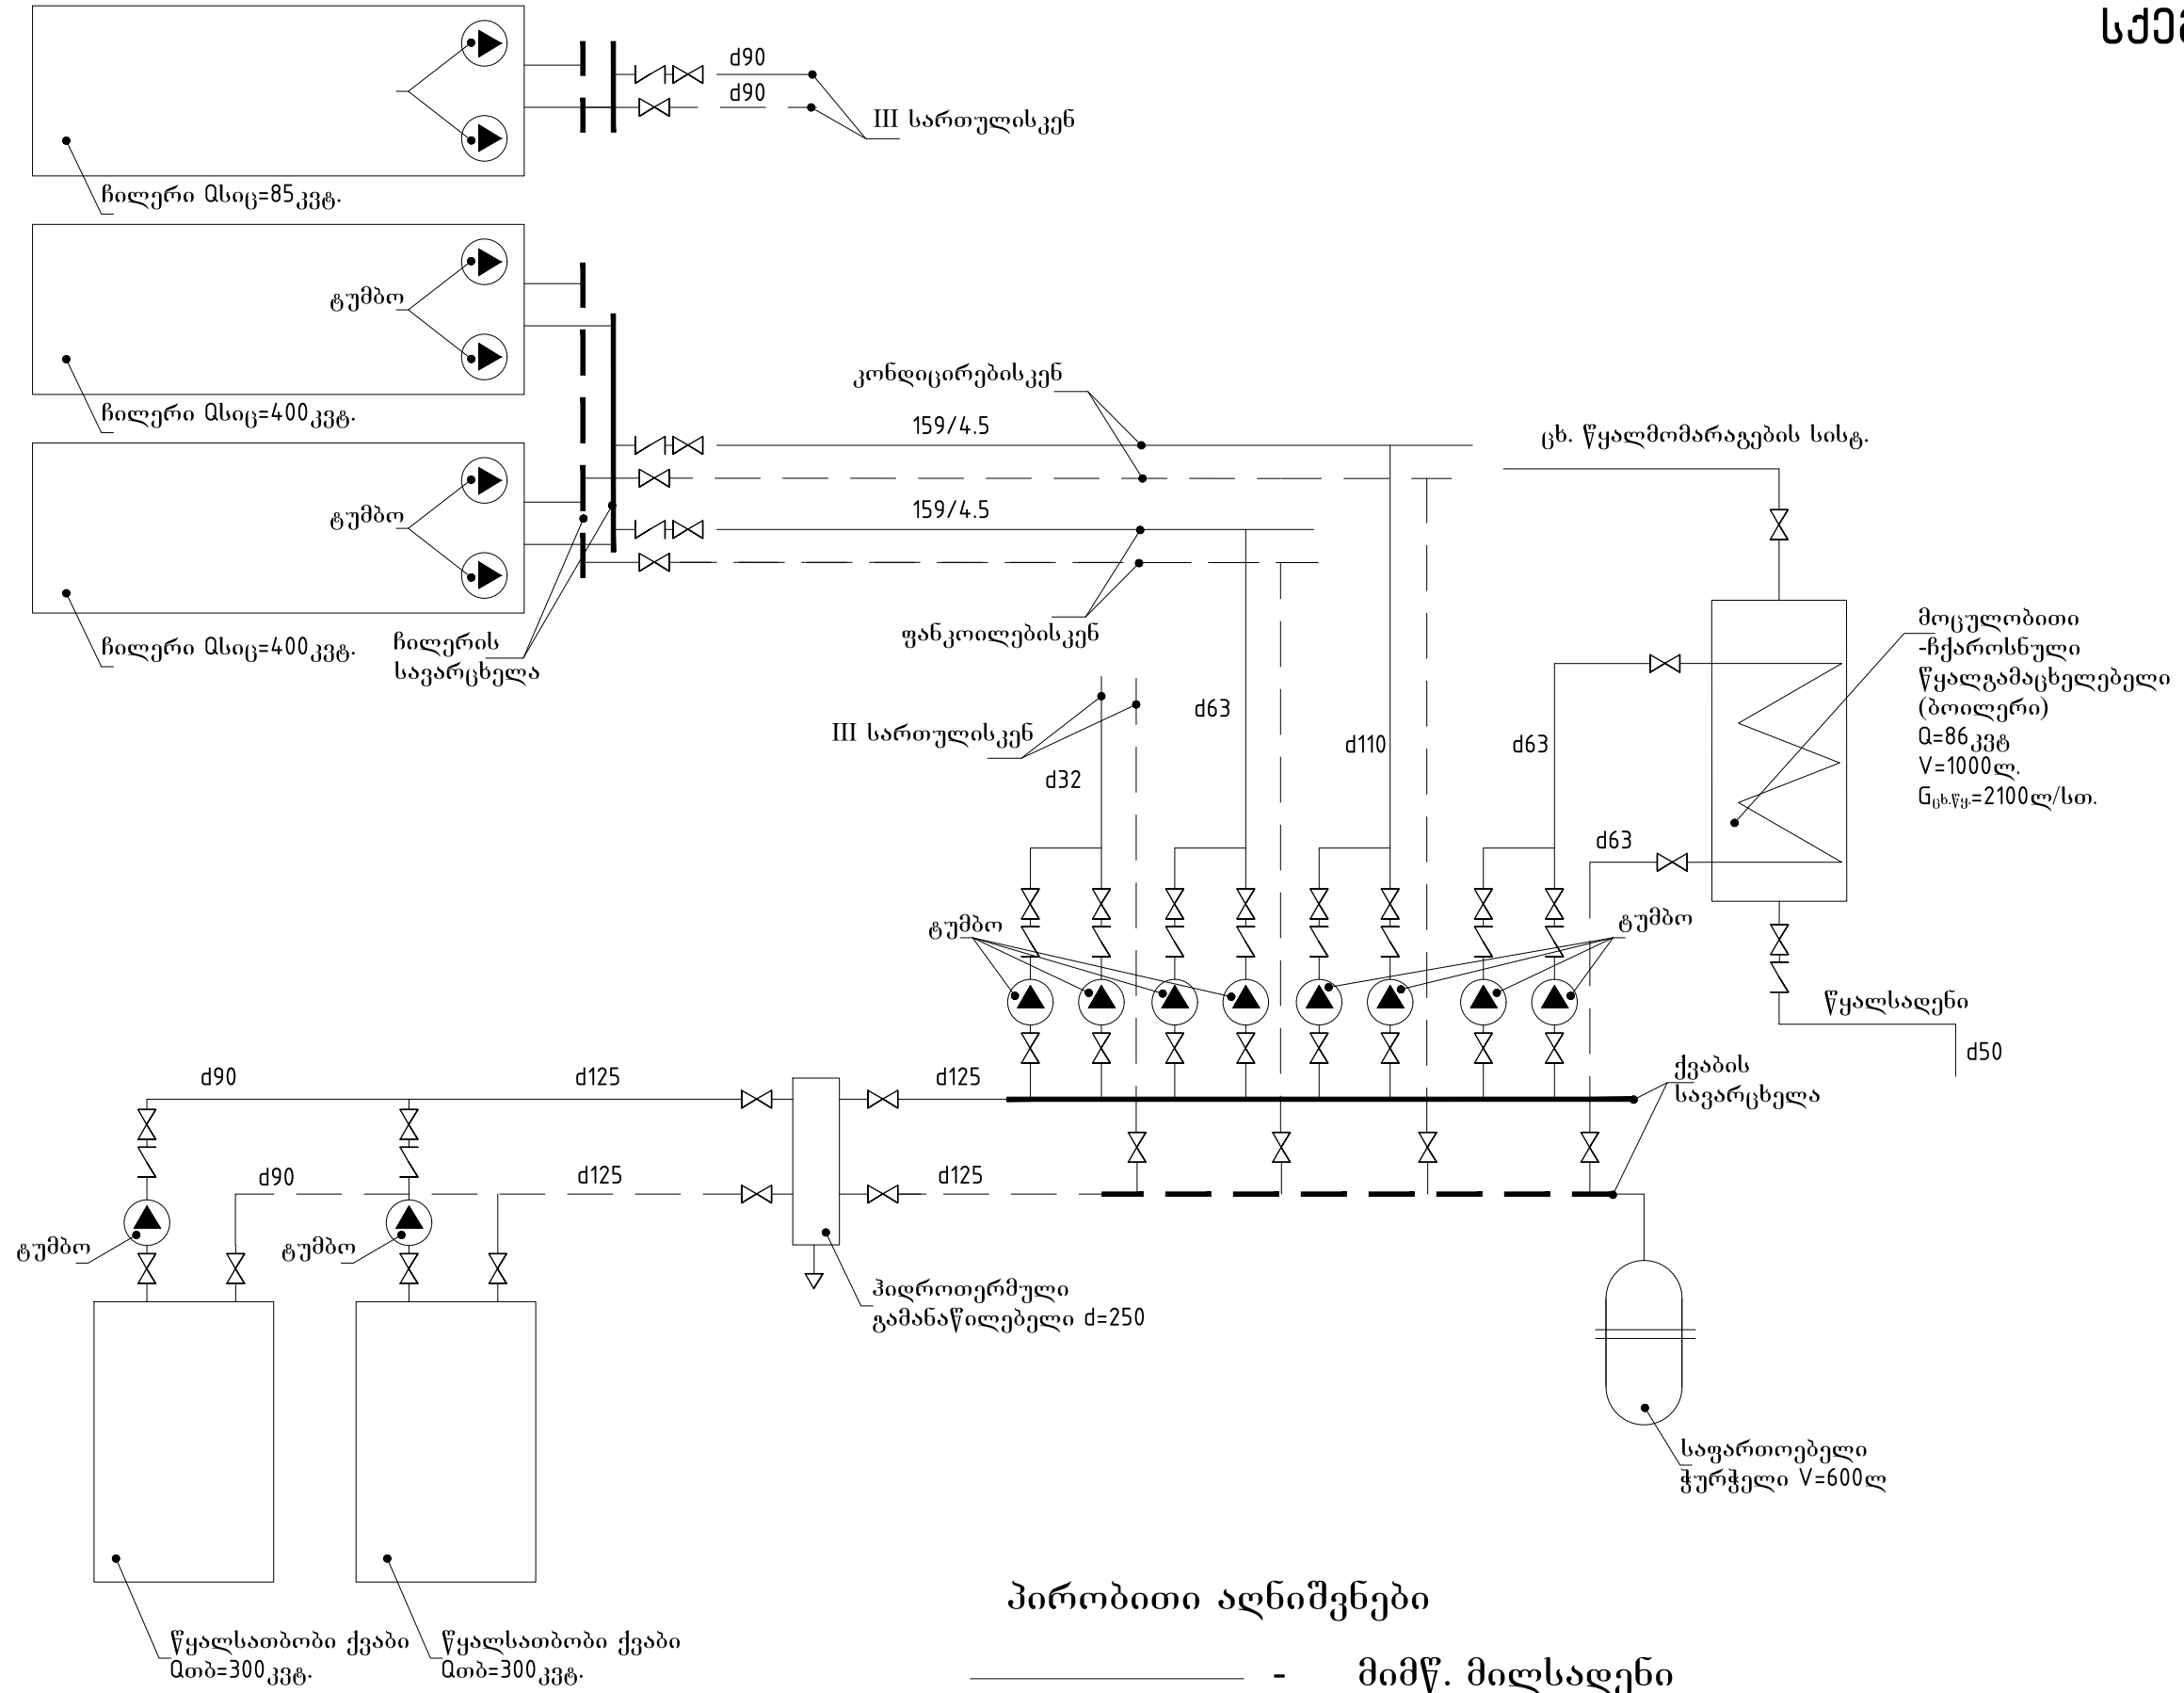


პირობითი აღნიშვნები

- _____ - მიმწ. მილსადენი
- - უკუ მილსადენი
- X--- - ურდული
- /--- - უკუსარქველი

ფურცალი PAPER SIZE	დაკვეთის № CONTRACT №	პროექტის № PROJECT №	ფაილის სახელი FILE NAME
A-3

პირობითი აღნიშვნები LEGEND
შენიშვნები NOTES
1.
2.
3.

სიტუაციური სქემა KEY PLAN

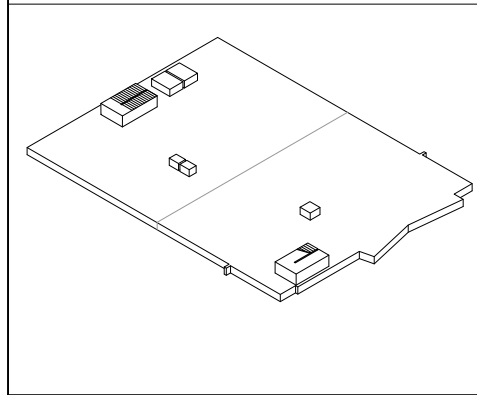

დამკვეთი PRINCIPAL	ს.ს. სახელმწიფო კორპორაცია გეგმატ თბილისი, ვაჟა-ფშაველას №40 (0995) 2 55 05 05 ტელ.ფაქსი: E-mail: info@ssk.ge www. ssk. ge
-----------------------	--

პროექტი PROJECT	ცენტრალური ოფისი Central Hospital
--------------------	--------------------------------------

მისამართი ADDRESS	ქ. თბილისი, ვაჟა-ფშაველას ქუჩა № 23 Tbilisi, Kavtaradze street, 23
----------------------	---

თანამდებობა Position	სახელი, გვარი Name, Surname	ხელმოწერა Signature
დირექტორი Director	ი. ბარნაბიშვილი I. Barnabishvili	
დირექტორი Director	ნ. ალექსიადისი N. Aleksiadis	
პრ. მთ. არქიტექტორი Chief Architect of the Project	ნ. ალექსიადისი N. Aleksiadis	
შეასრულა Performed Work	გ. ურუშაძე G. Urushadze	



შპს. "აპექს სტუდიო 1"
საკაპიტლო ქუჩა, თბილისი 0194, ქვე ბინა: შენობა №11
ტელ: (+995 97) 77 65 70
E-mail: apexstudio.ge@gmail.com




ბ ა თ ბ რ ა - გ ა ბ რ ი ლ ე ბ ა HEATING COOLING					
მასშ. SCALE	თარიღი DATE OF ISSUE	26.02.2018			
ნახაზი DRWG.	კორექტირება REVISIONS				
	№	კორექტ.	REV.	თარიღი	DATE
	1				
	2				
	3				
სტადია STAGE	ინდექსი INDEX	ფურც. PAGES			
მუშა პროექტი Working Draft	9-14	15			

მასალათა სპეციფიკაცია

№	დასახელება	ზომა	განზ.ერთ	რაოდ.	შენიშვნა
1	2	3	4	5	6
1	ჩილიური ჰიდროფორული G=155გ/სმ P=14გ	Qნი=400კვტ	კოფ.	2	N=160x2 კვტ
2	ჩილიური ჰიდროფორული G=15გ/სმ P=11გ	Qნი=85კვტ	კოფ.	1	N=35 კვტ
3	წყალსატოვანი ქვაბი, ფოლადის დაფარული სარკველი, წყლის დონის დაფარული, ვიზორი/ფორული/ფორული. Qთბ= 300კვტ		სალი	2	იხ. სპეციფიკაციის პროექტი
4	ბაზის საფარი (1.5კვტ X2=3კვტ)	≥300კვტ	სალი	2	
5	მოსულობით ჩაბრუნული წყალგამაყვანი (ბოილერი) Q=86კვტ. V=1000ლ. G=2100ლ/სმ		სალი	1	
6	ფარის კასეტური არხული ფანოილები, კედლის ელექტრონული გარეთის კულტი.	Qნი=3÷4 კვტ	სალი	36	100კვტx36=3600კვტ
		Qნი=4,1÷5 კვტ	სალი	27	120კვტx29=3280კვტ
		Qნი=5÷6 კვტ	სალი	11	120კვტx11=1320კვტ
		Qნი=6÷7 კვტ	სალი	3	200კვტx3=600კვტ
		ჯამი		77	სალი
7	ფარის უკონუსი ფანოილი, კედლის ელექტრონული გარეთის კულტი.	Qნი=0÷1 კვტ	სალი	14	25კვტx14=350კვტ
		Qნი=1,1÷3 კვტ	სალი	40	60კვტx38=2280კვტ
		ჯამი		54	სალი
8	კონდიციონერის მილსადენები ფანოილების სისტემისათვის	Φ20	ბრძ.	85	
		Φ25	ბრძ.	170	
		Φ32	ბრძ.	440	
		Φ40	ბრძ.	200	
		Φ50	ბრძ.	120	
		Φ63	ბრძ.	240	
		Φ75	ბრძ.	170	
		Φ90	ბრძ.	100	
Φ110	ბრძ.	10			
9	ფოლადის უნაქარი მილსადენი	159/4,5	ბრძ.	60	
10	მილსადენის იზოლაცია არაფლუიქსი ბ=16მმ	Φ20	მ²	5	
		Φ25	მ²	13	
		Φ32	მ²	44	
		Φ40	მ²	25	
		Φ50	მ²	20	
		Φ63	მ²	48	
		Φ75	მ²	40	
		Φ90	მ²	28	
		Φ110	მ²	4	
				ჯამი	
11	ფოლადის მილსადენის იზოლაცია არაფლუიქსი	159/4,5	მ²	30	
12	დრენაჟის მილსადენები	Φ25	ბრძ.	600	
		Φ32	ბრძ.	280	
		Φ40	ბრძ.	4	

13	ბათბუთის მილბი	Φ25	ბრძ.	60	
		Φ32	ბრძ.	145	მათ შორის 75მ მოითხოვება თბოქსელში ისთოქსელის პროექტი
14	სითბო-სისხვით მომარაგების ბათბუთის ტუბო G=5მ²/სმ; P=5მ		სალი	2	WILO TOP-S 50/7 N=350კვტ.
15	კონდიციონერის კოლორიფერის სხ.წყლით მომარაგების ტუბო G=20,5მ²/სმ; P=6მ		სალი	2	WILO TOP-S 65/13 N=1100კვტ.
16	ქვაბის სისტემის ტუბო G=17მ²/სმ; P=4მ		სალი	2	WILO TOP-S 80/7 N=570კვტ.x2
17	ბოილერის ტუბო G=5,7მ²/სმ; P=4მ		სალი	2	TOP-S65/7 N=350კვტ
18	III სართ.4 მილბიანი სისტემის ბათბუთის ტუბო G=0,6მ²/სმ; P=5მ		სალი	2	WILO Z40 N=140კვტ.
19	ვენტილაციის ფანოილებისათვის		სალი	264	
20	ხარჯის საბალანსო სარკველები	Φ32	სალი	1	
		Φ63	სალი	1	
		Φ75	სალი	5	
		Φ90	სალი	2	
21	ურდულბი ფანოილების სისტემისათვის	Φ32	სალი	5	
		Φ75	სალი	8	
		Φ90	სალი	6	
		Φ963	სალი	7	
		Φ159/4,5	სალი	2	
22	უკონუსი ფანოილების სისტემისათვის	Φ32	სალი	2	
		Φ63	სალი	3	
		Φ75	სალი	4	
		Φ90	სალი	4	
		Φ133/4,5	სალი	1	
23	ჩილიური უნაქარი-გამანაწილებელი სარკველები	Φ250 L=1m	სალი	1	წყვილი
24	კაბრეტარი მოთხოვნილი ფურცლოვანი ფოლადისაგან ფანოილებისათვის		მ²	300	
25	კაბრეტარების იზოლაცია ბ10მმ		მ²	300	
26	სამენტილაციო გისოსები	200x100	სალი	28	
		400x100	სალი	76	
27	ავტ. კაბრეტარები (ვანტუნი)		სალი	2	
28	მულტი სლიტი PNx9DCI		სალი	3	1 გარე ბლოკი TRIO 72 inverter N=2,24
29	სლიტი კასეტური FBD045		სალი	2	2 გარე ბლოკი GCD045DCI N=4,1X2

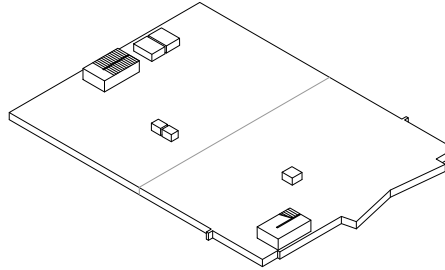შენიშვნა: ფანოილის ნაწილების რაოდენობა დადგინდეს სამონტაჟო ორგანიზაციის მოთხოვნის
შესაბამისად.

ფორმატი PAPER SIZE	დაკვეთის № CONTRACT №	პროექტის № PROJECT №	ფაილის სახელი FILE NAME
A-3
პროექტის აღწერა LEGEND			
შენიშვნები NOTES			
1. 2. 3.			
სიტუაციური სურათი KEY PLAN			
			
დაკვეთი PRINCIPAL	ს.ს. სამონტაჟო ორგანიზაცია თბილისი, ვაჟა-ფშაველას №40 (0953) 2 55 05 05 ტელ.ფაქსი: E-mail: info-evex@evex.ge www.evex.ge		
პროექტი PROJECT	სამედიკალური ორგანიზაცია Central Hospital		
მისამართი ADDRESS	ქ. თბილისი, ვაჟაფშაველას ქუჩა № 23 Tbilisi, Kavtaradze street, 23		
თანამდებობა Position	სახელი, გვარი Name, Surname	ხელმოწერა Signature	
დირექტორი Director	ი. ბარნაბიშვილი I. Barnabishvili		
დირექტორი Director	ნ. ალექსიადისი N. Aleksiadisi		
პრ. მთ. არქიტექტორი Chief Architect of the Project	ნ. ალექსიადისი N. Aleksiadisi		
შესრულებული Performed Work	გ. ურუშაძე G. Urushadze		
			
შპს. "აპექს სტუდიო 1" საკაბრეტარო, თბილისი 0194, ქ.ს. ბიძინა შუბაშვილი №1 ტელ.: (+995 97) 77 65 70 E-mail: apexstudio.ge@gmail.com			
გ ა თ ბ რ ა - გ ა ბ რ ი ლ ე ბ ა HEATING COOLING			
მასშ. SCALE	თარიღი DATE OF ISSUE	26.02.2018	
ნახაზი DRWG.	კორექტირება REVISIONS		
	№	კომენტ.	თარიღი DATE
	1		
2			
3			
სტადია STAGE	ინდექსი INDEX	ფურც. PAGES	
მუშა პროექტი Working Draft	9-15	15	