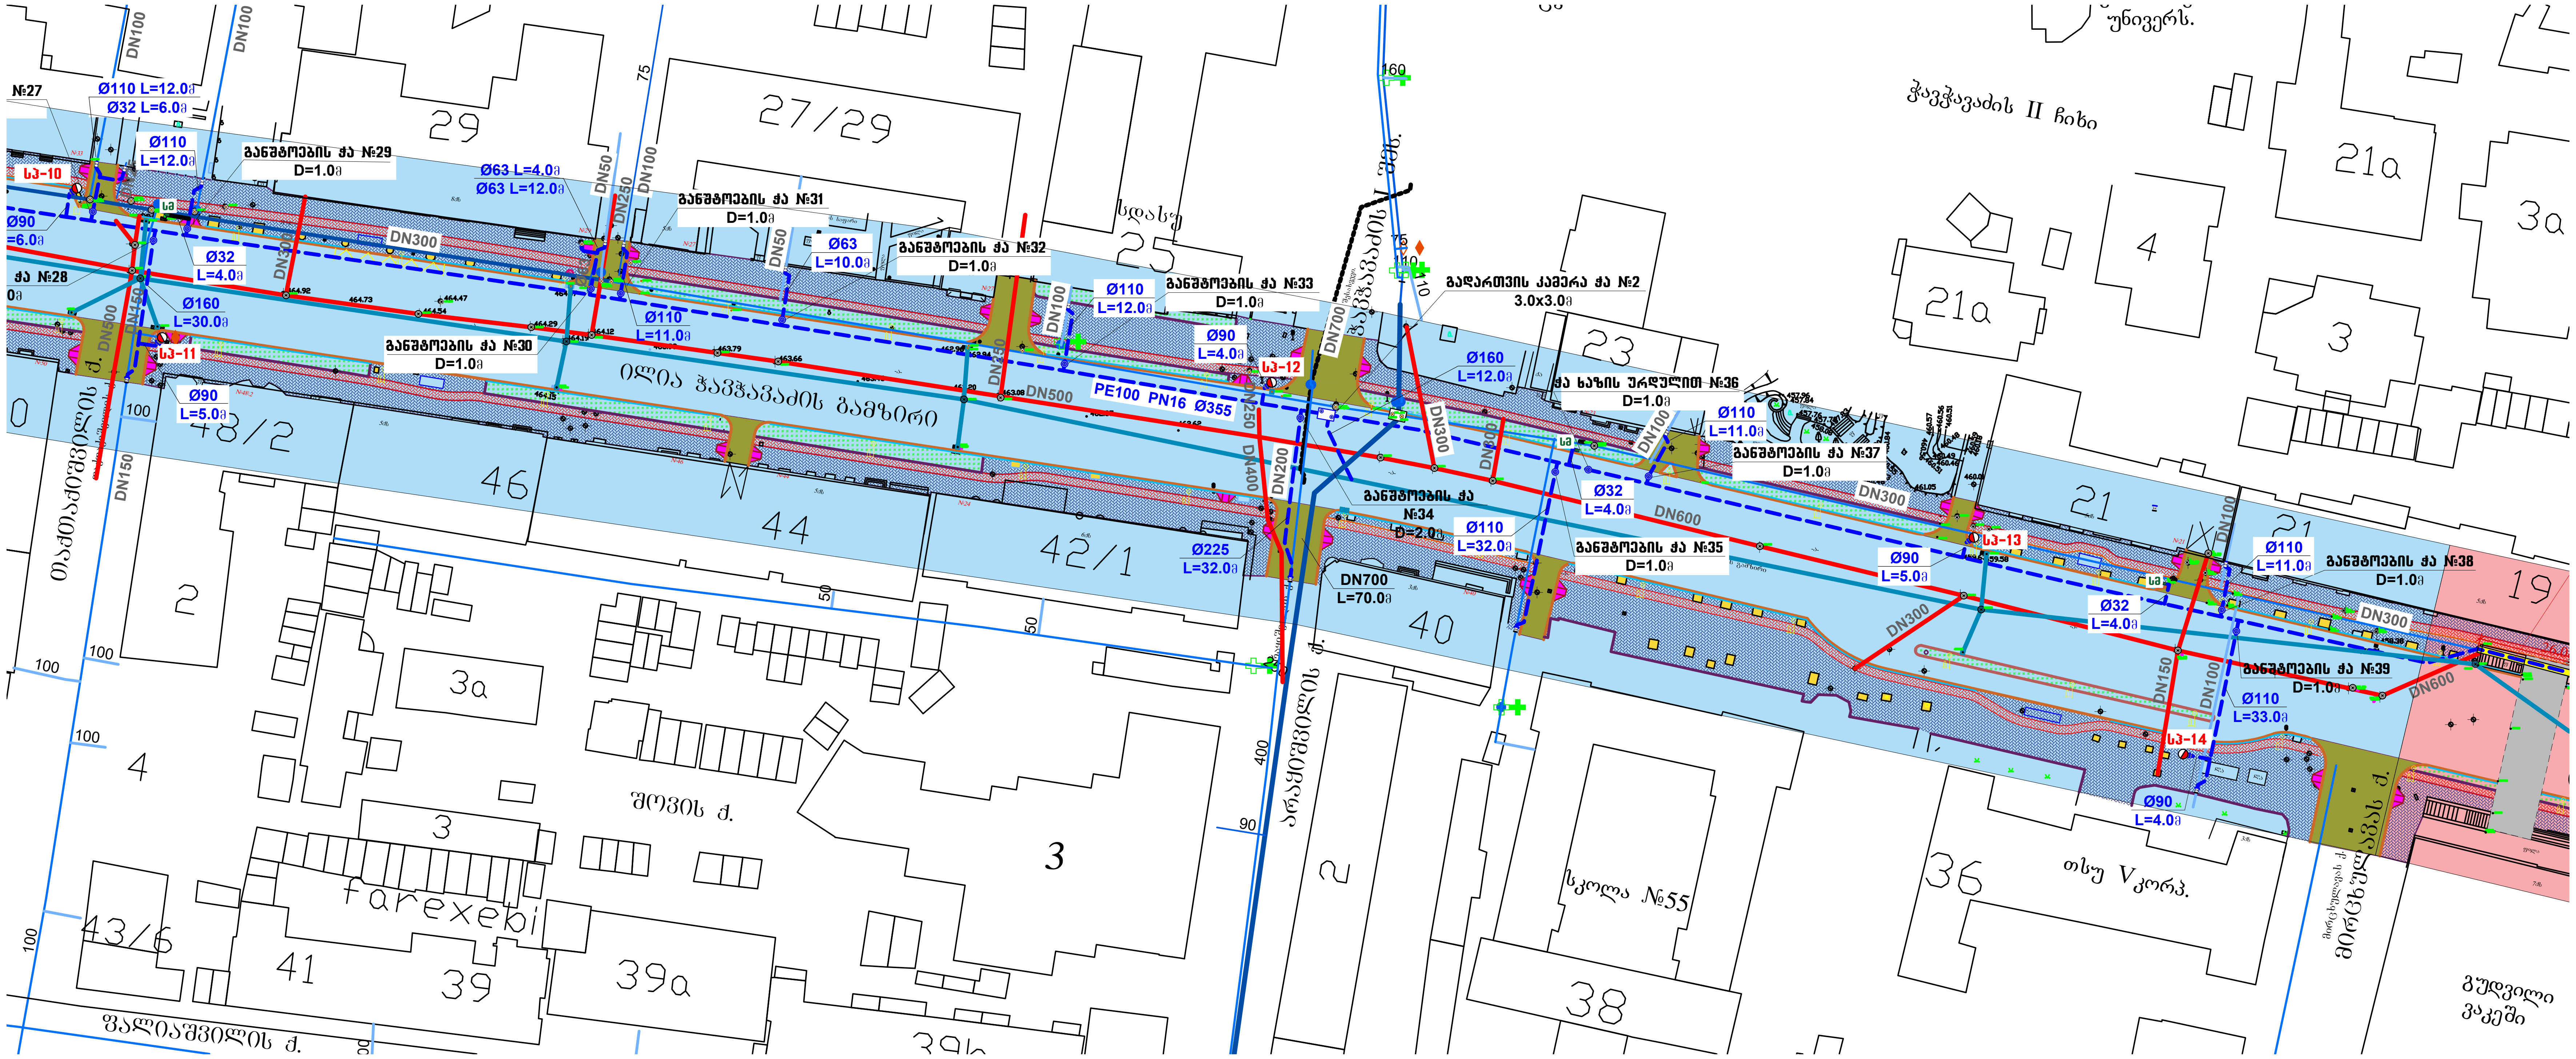

ილია ჭავჭავაძის გამზირი
ჭავჭავაძის II ჩიხი
შოვის ქ.
ფალიაშვილის ქ.
farexebi
სკოლა №55
თსუ V კორპ.
ს3-10
ს3-11
ს3-12
ს3-13
ს3-14
ჭა №28
განშტოების ჭა №29 D=1.0მ
განშტოების ჭა №30 D=1.0მ
განშტოების ჭა №31 D=1.0მ
განშტოების ჭა №32 D=1.0მ
განშტოების ჭა №33 D=1.0მ
განშტოების ჭა №34 D=2.0მ
განშტოების ჭა №35 D=1.0მ
განშტოების ჭა №37 D=1.0მ
განშტოების ჭა №38 D=1.0მ
განშტოების ჭა №39 D=1.0მ
გადართვის კამერა ჭა №2 3.0x3.0მ
PE100 PN16 Ø355
DN700 L=70.0მ
Ø225 L=32.0მ
Ø110 L=12.0მ
Ø32 L=6.0მ
Ø63 L=4.0მ
Ø63 L=12.0მ
Ø160 L=30.0მ
Ø160 L=12.0მ
Ø110 L=33.0მ
DN300
DN500
DN600
DN700
29
27/29
25
23
21ა
21
19
48/2
46
44
42/1
40
38
36
43/6
41
39
39ა