


ქ. თბილისში, სამგორის საჯილთრი საღებურის N3,4,5,6,7  
 ჯილთრის რეკონსტრუქცია-რეაბილიტაცია  
 გრძივი ჭრილი 1-1

მასშტაბი 1:50

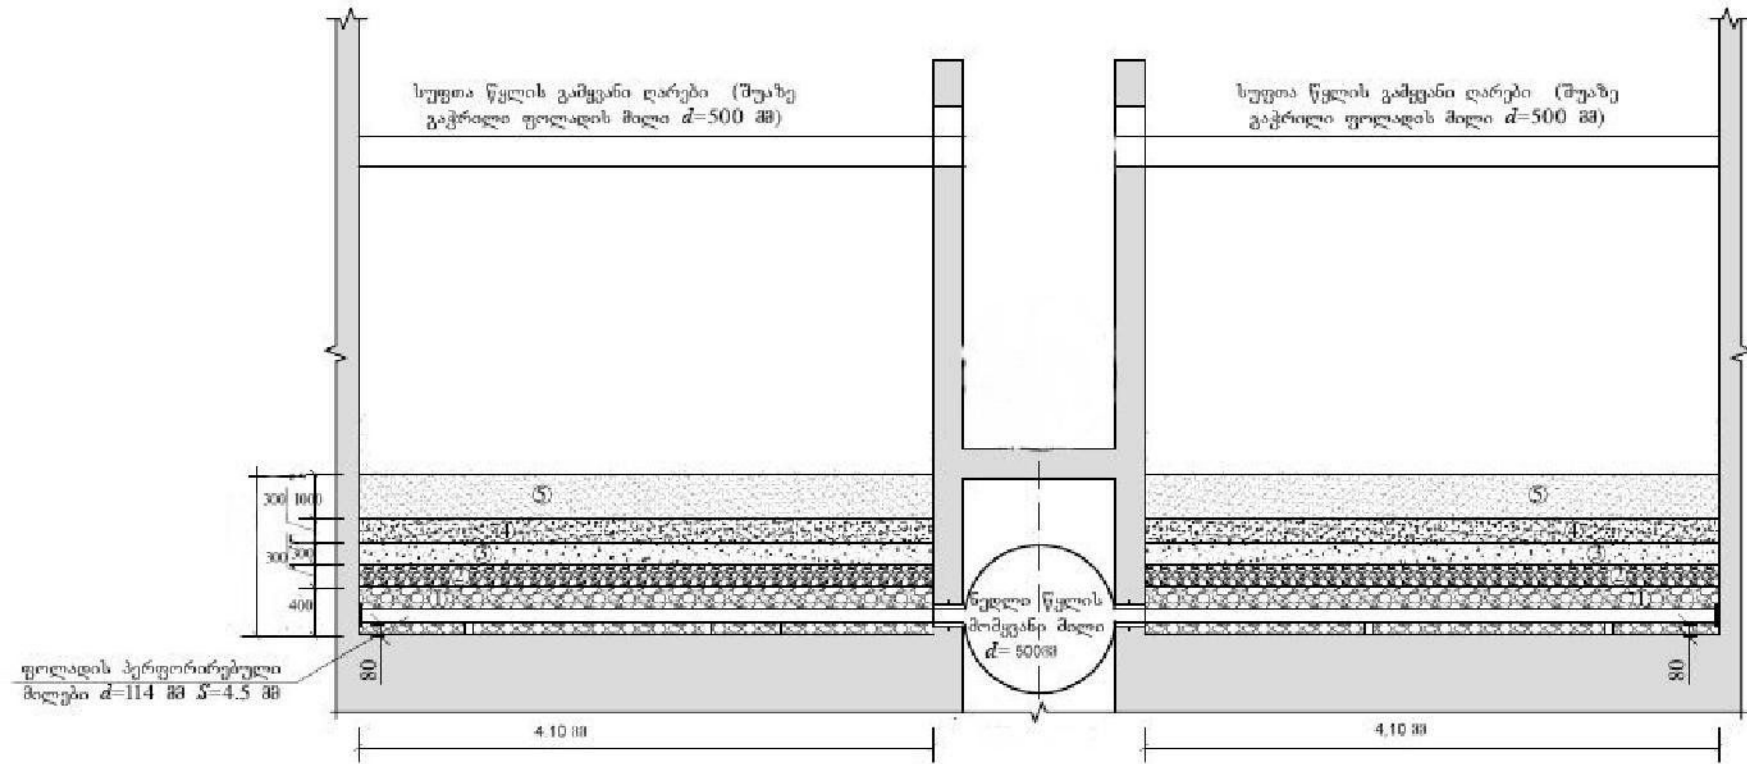


შენიშვნები:

1. ნახაზების ჩამონათვალი იხ. ფურც. №1.
2. სუფთა წყლის გამყვანი ღარები გასწორდეს ერთ დონეზე თარაზოში.
3. შეღებვა შესრულდეს შ-42 ტიპის (ან სხვა ანალოგიური) ელექტროდების გამოყენებით. ნაკერის სისქე 8 მმ.
4. ფოლადის მილები და მეტალის ელემენტები დაიფაროს კვების მრეწველობაში გამოყენებადი საღებავით 2 ფენად.
5. მშენებლობის დროს უმკაცრესად იქნას დაცული უსაფრთხოების წესები.

განვი ჭრილი 2-2

მასშტაბი 1:50

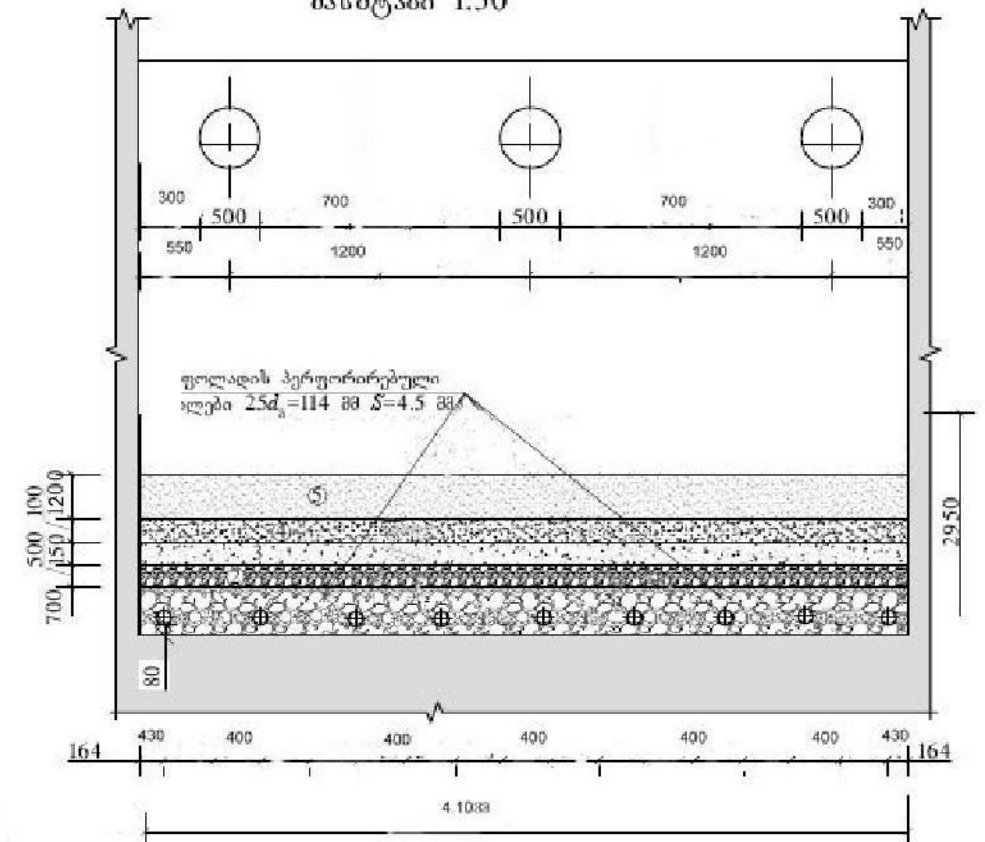

შრის №	ბრუნეული/მეტრული შემაღლებული	შრის სიმაღლე
1	40-20 მმ	400 მმ
2	20-10 მმ	300 მმ
3	10-5 მმ	300 მმ
4	5-2 მმ	300 მმ
5	1.2-0.6 მმ	1200 მმ
		2500 მმ