



Pos. ვიტრაჟი-ვ-01, Quantity: 1

58200x8750 ფასადი 9 ცალ ერთ-ფრთხიანი და 1 ცალ ორ-ფრთხიანი **რ**


Job: Mercedes center

System: Hueck TRIGON 60 FMG 1 Insulating type 4

Exterior View

 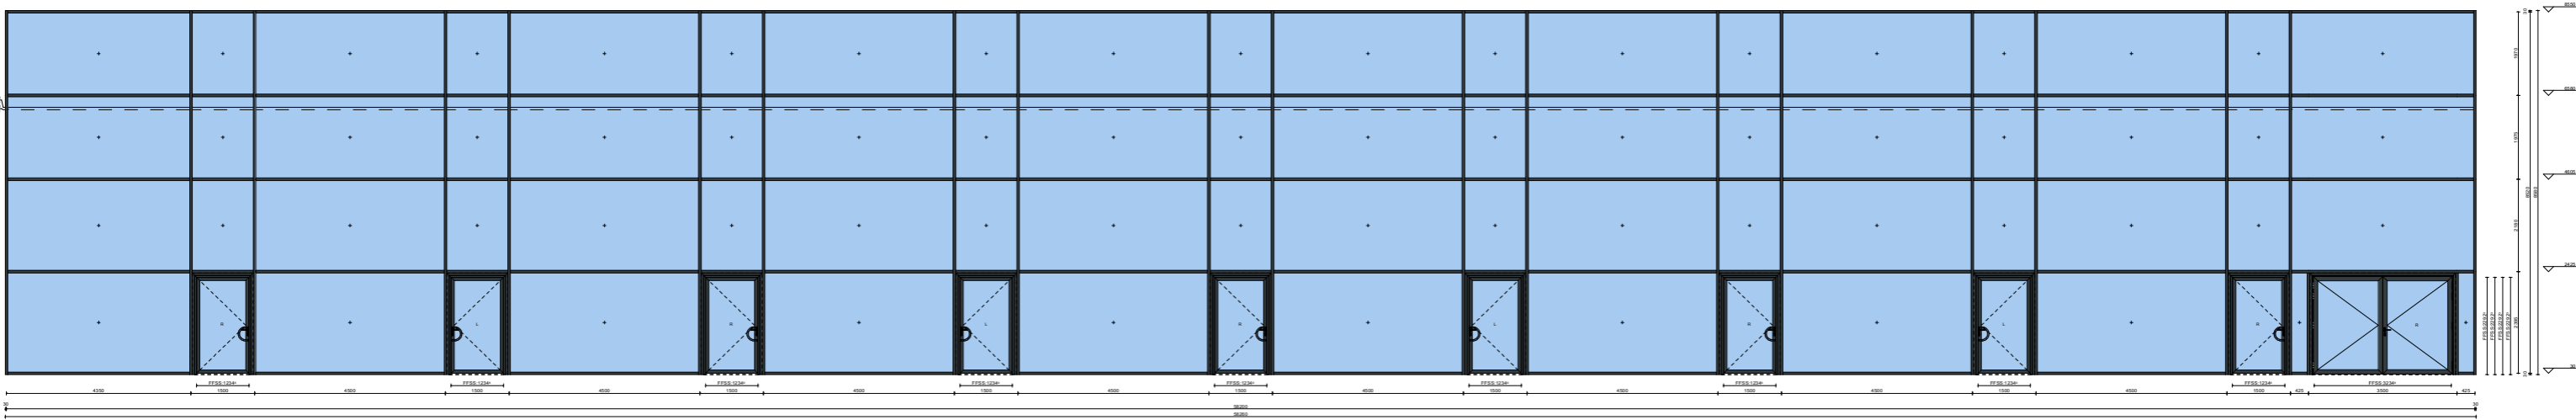

Pos. 303030-3-02, Quantity: 1
 23495x8750 ყრუ ფასადი
 Job: Mercedes center
 System: Hueck TRIGON 60 FMG 1 Insulating type 4
 Exterior View

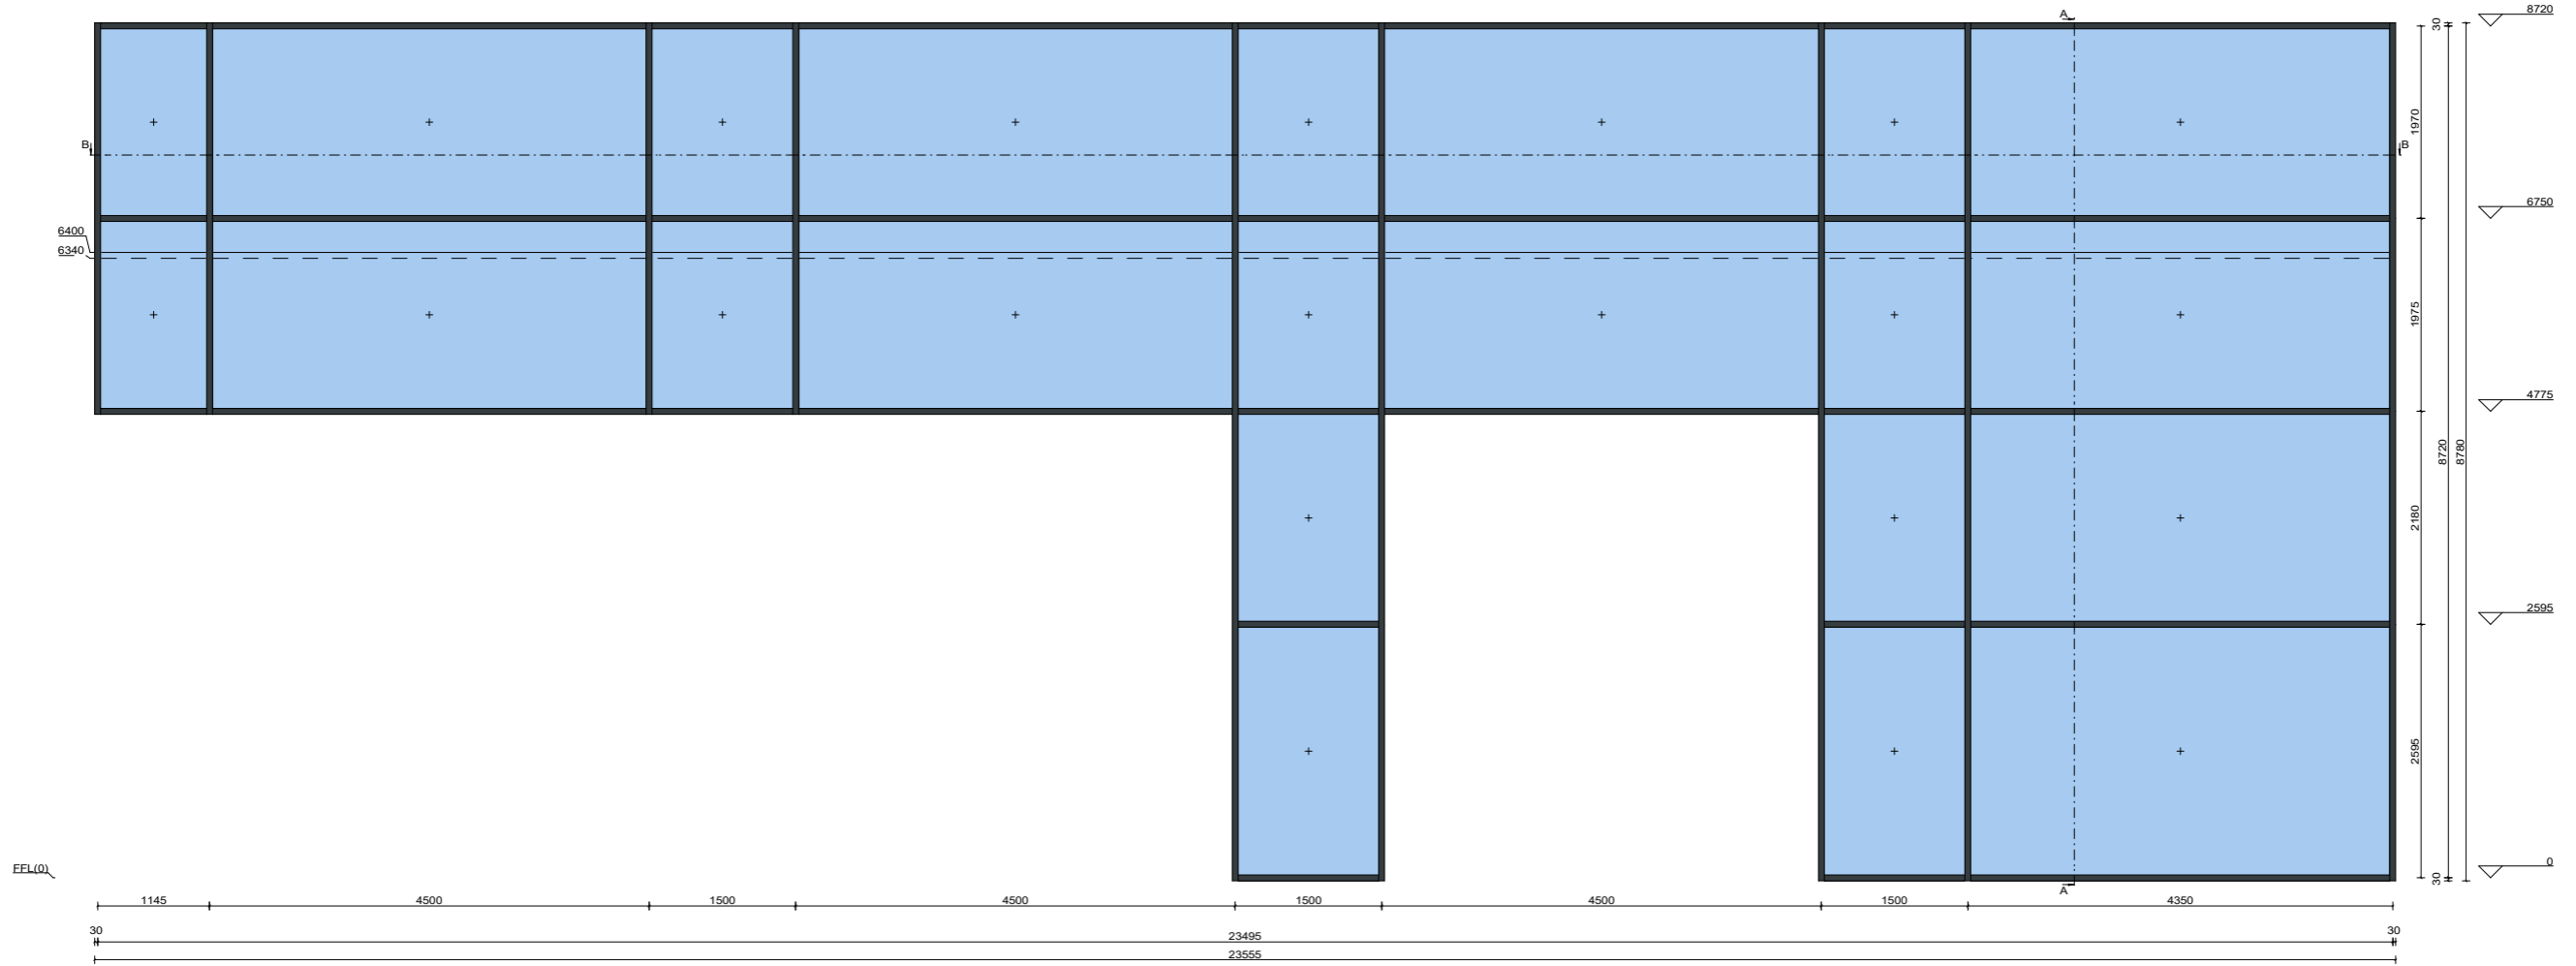


Pos. ვიტრაჟი-3-03, Quantity: 1

13600x8750 ფასად ერთი ცალ ორ-ფრთხანი კარით

Job: Mercedes center

System: Hueck TRIGON 60 FMG 1 Insulating type 4

Exterior View

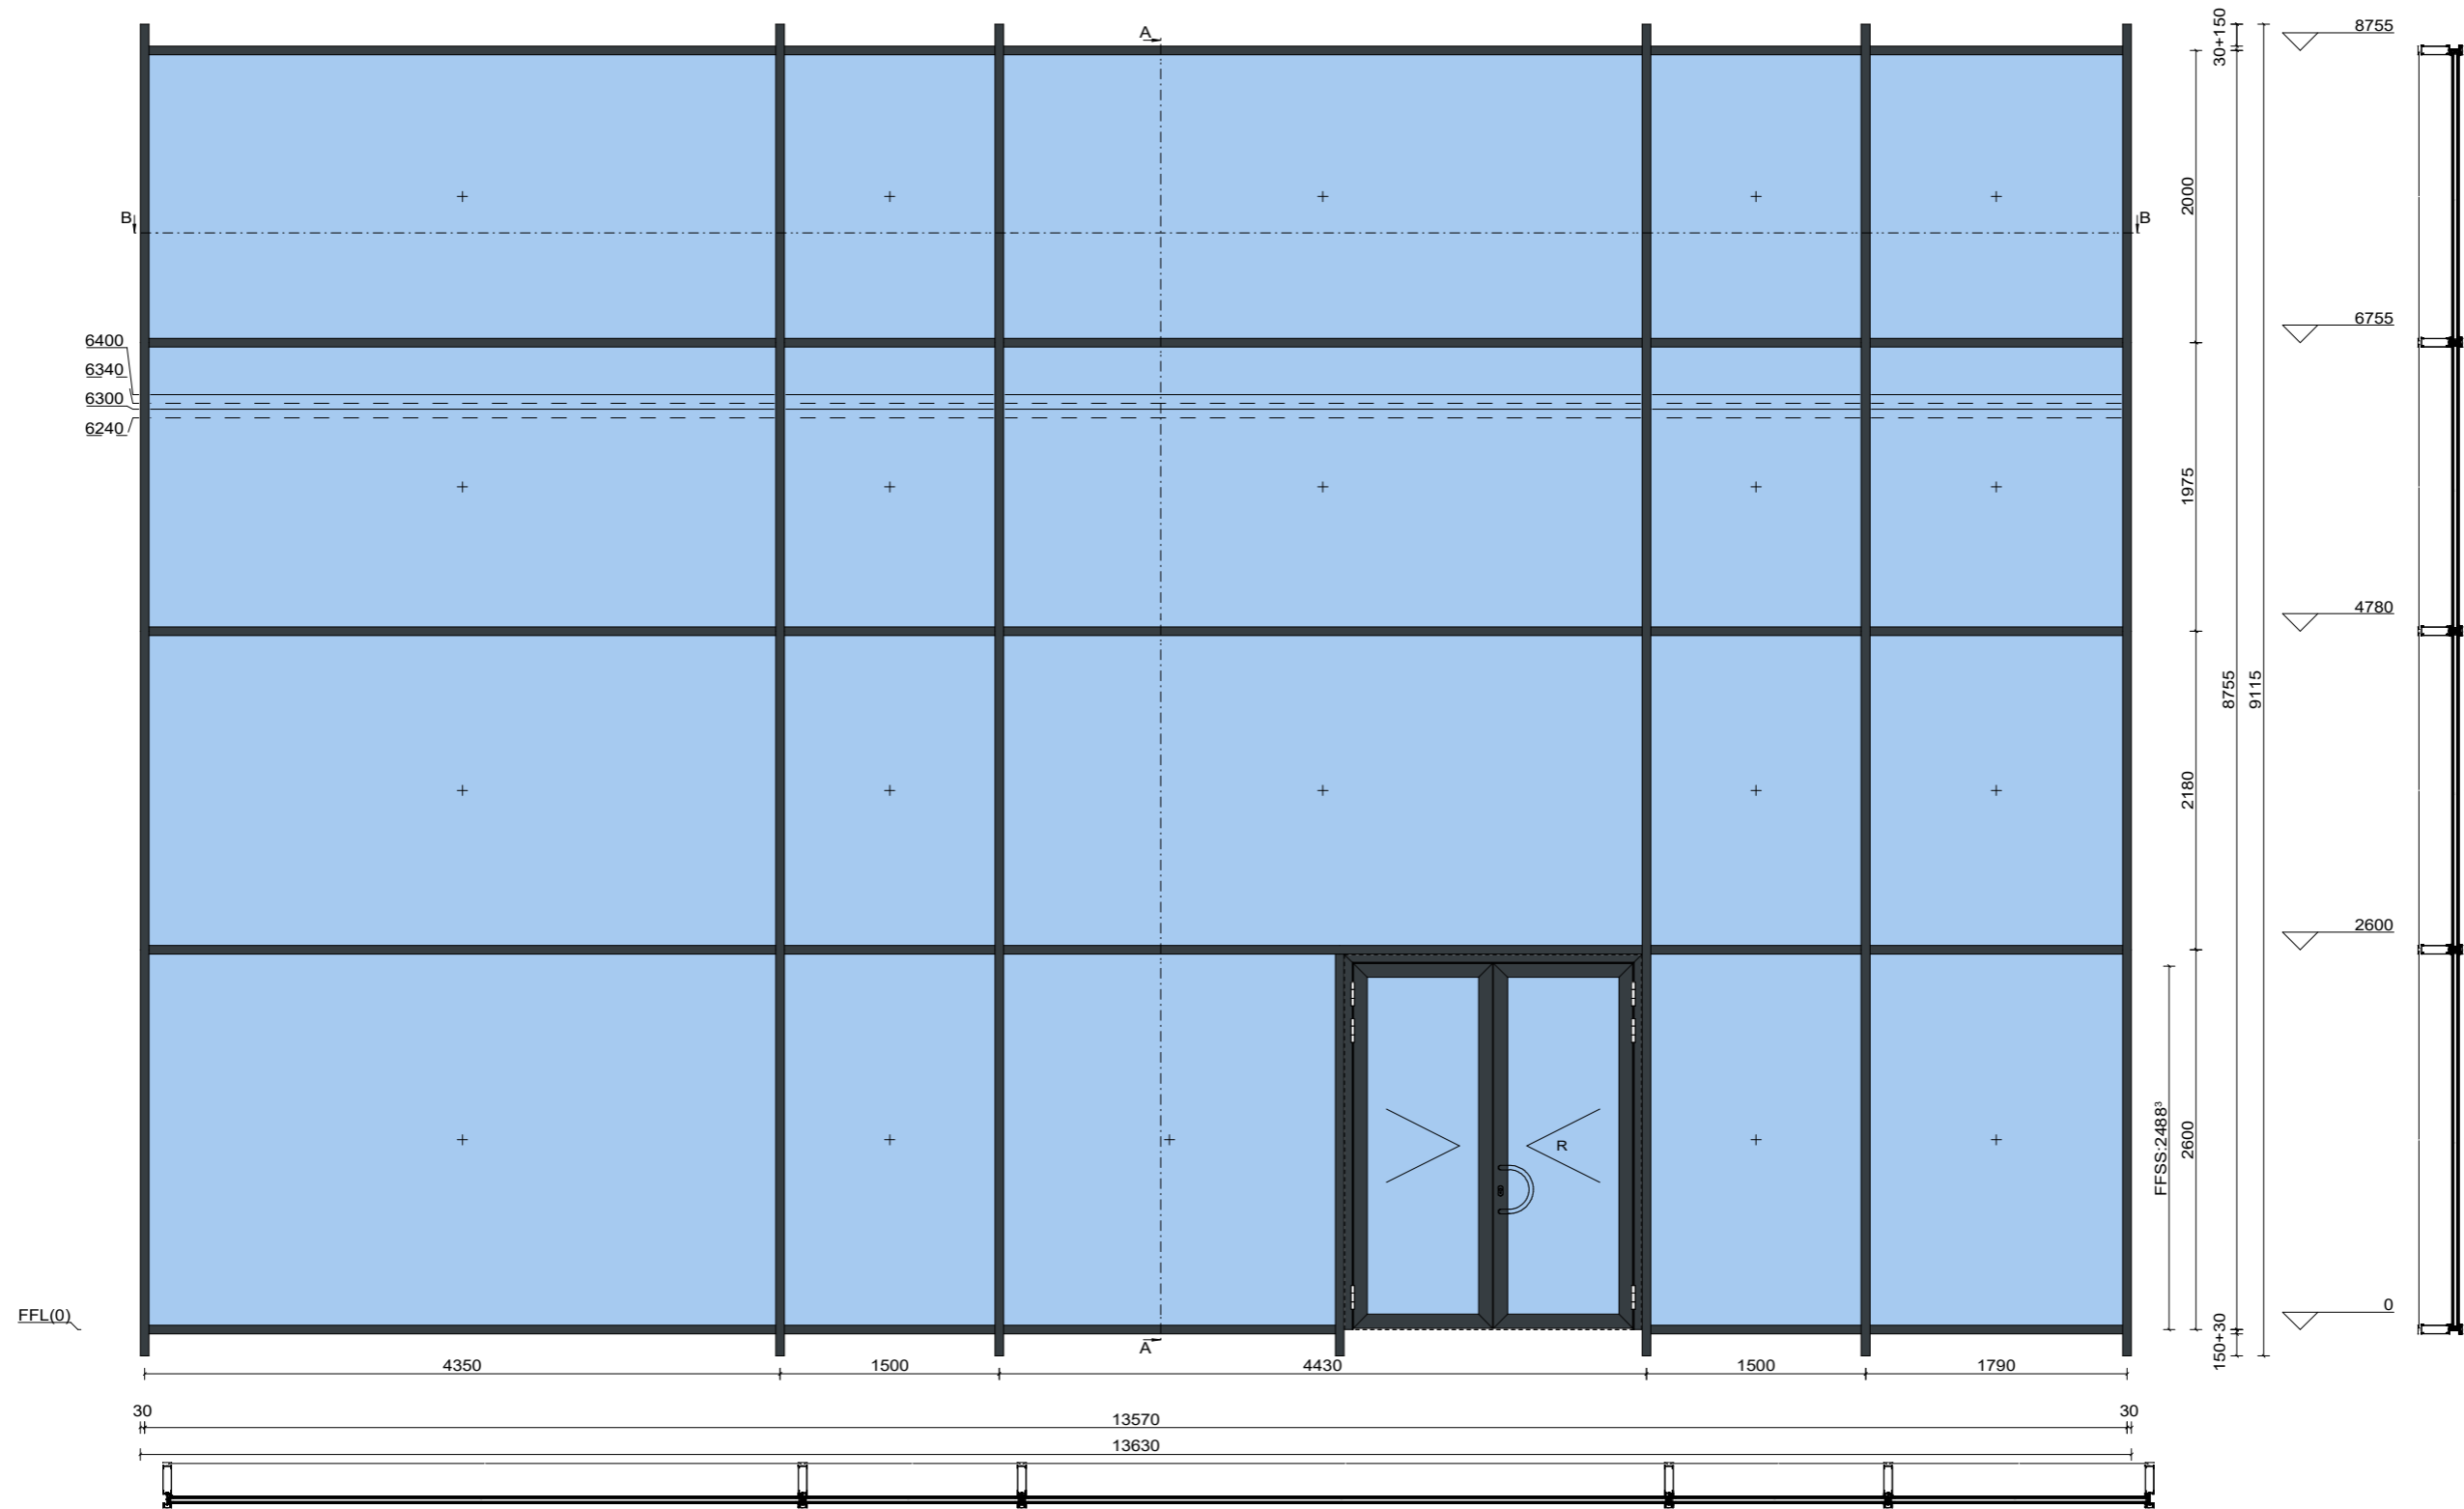


Pos. ვიტრაჟი-ვ-04, Quantity: 1

28700x8750 ფსაღ 6 ცალ ერთფრთიანი გაღება/გადმოკიდება

Job: Mercedes center

System: Hueck TRIGON 60 FMG 1 Insulating type 4

Exterior View

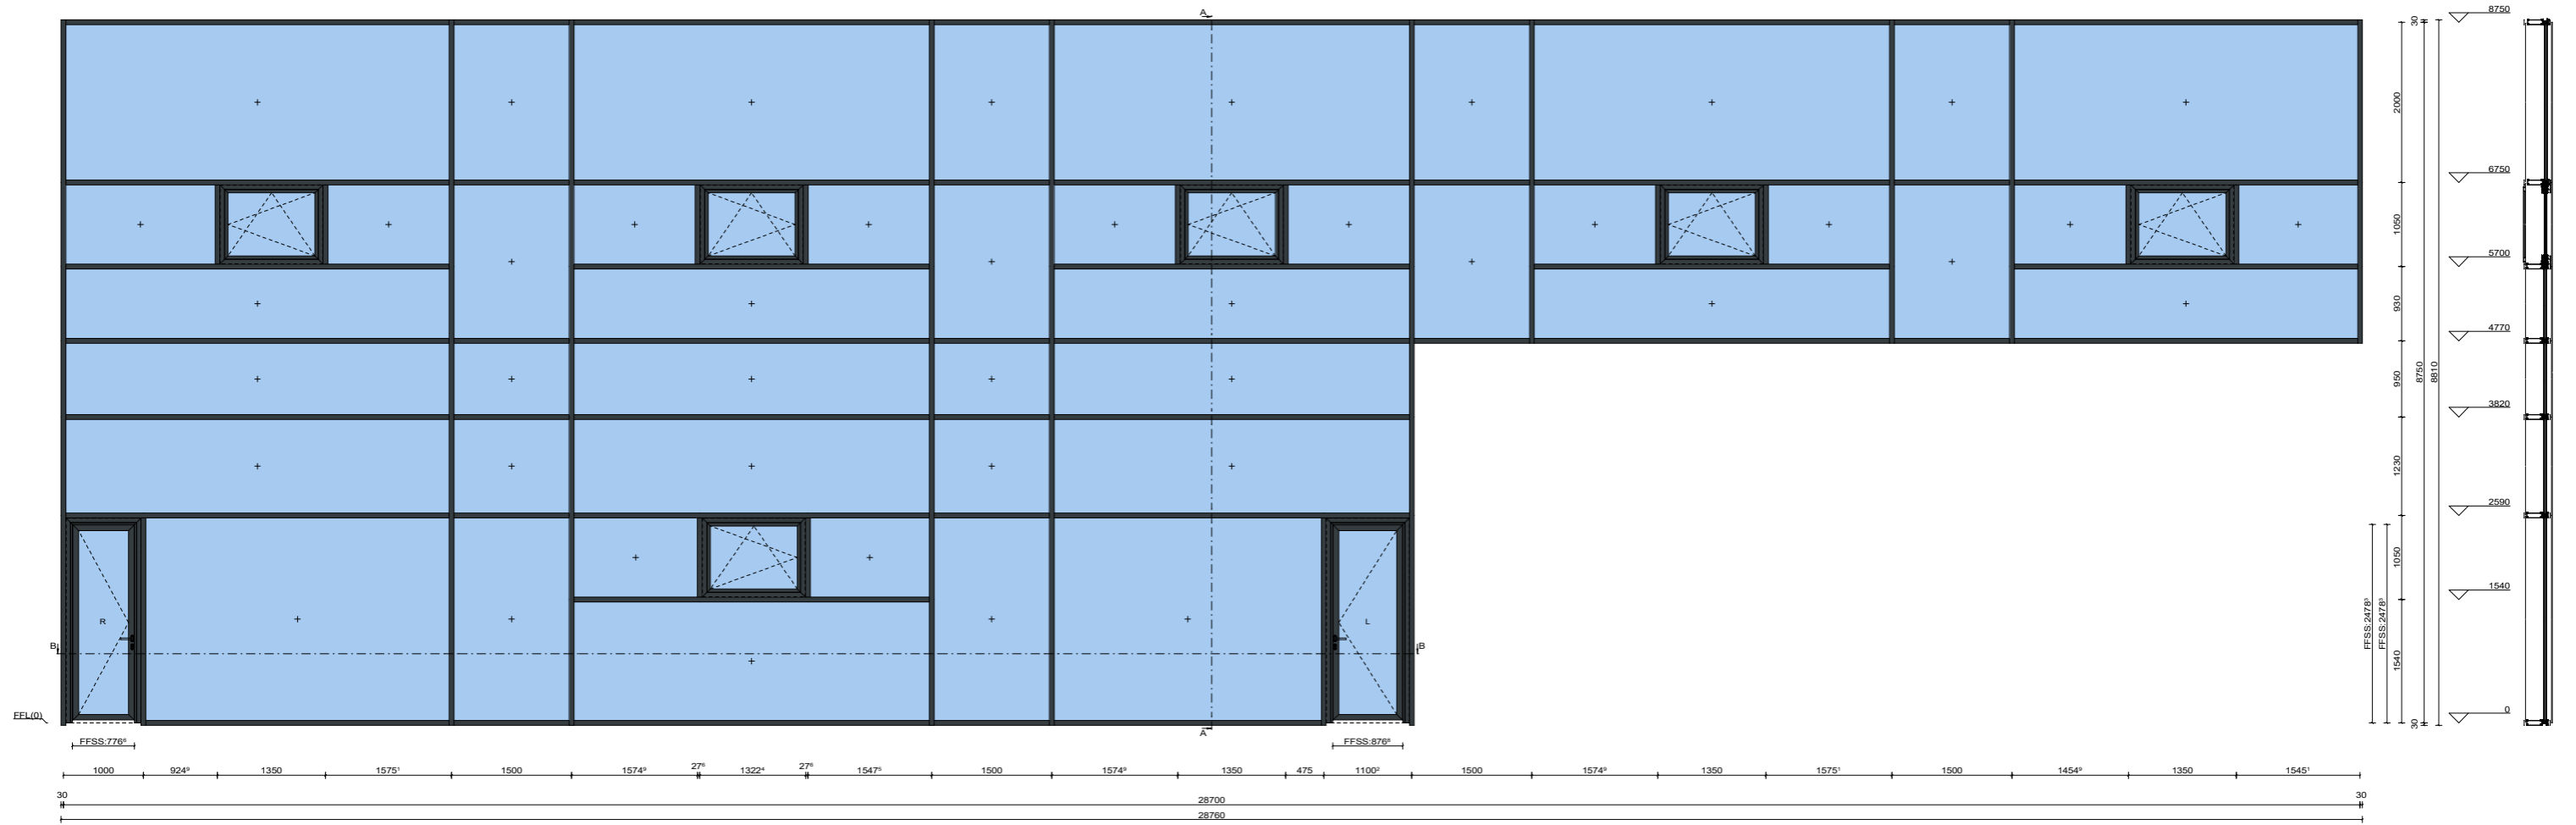

Pos. 303000-3-05, Quantity: 1

6925x4000 ԿՐԿ ԳՆԱԿ

Job: Mercedes center

System: Hueck TRIGON 60 FMG 1 Insulating type 4

Exterior View

