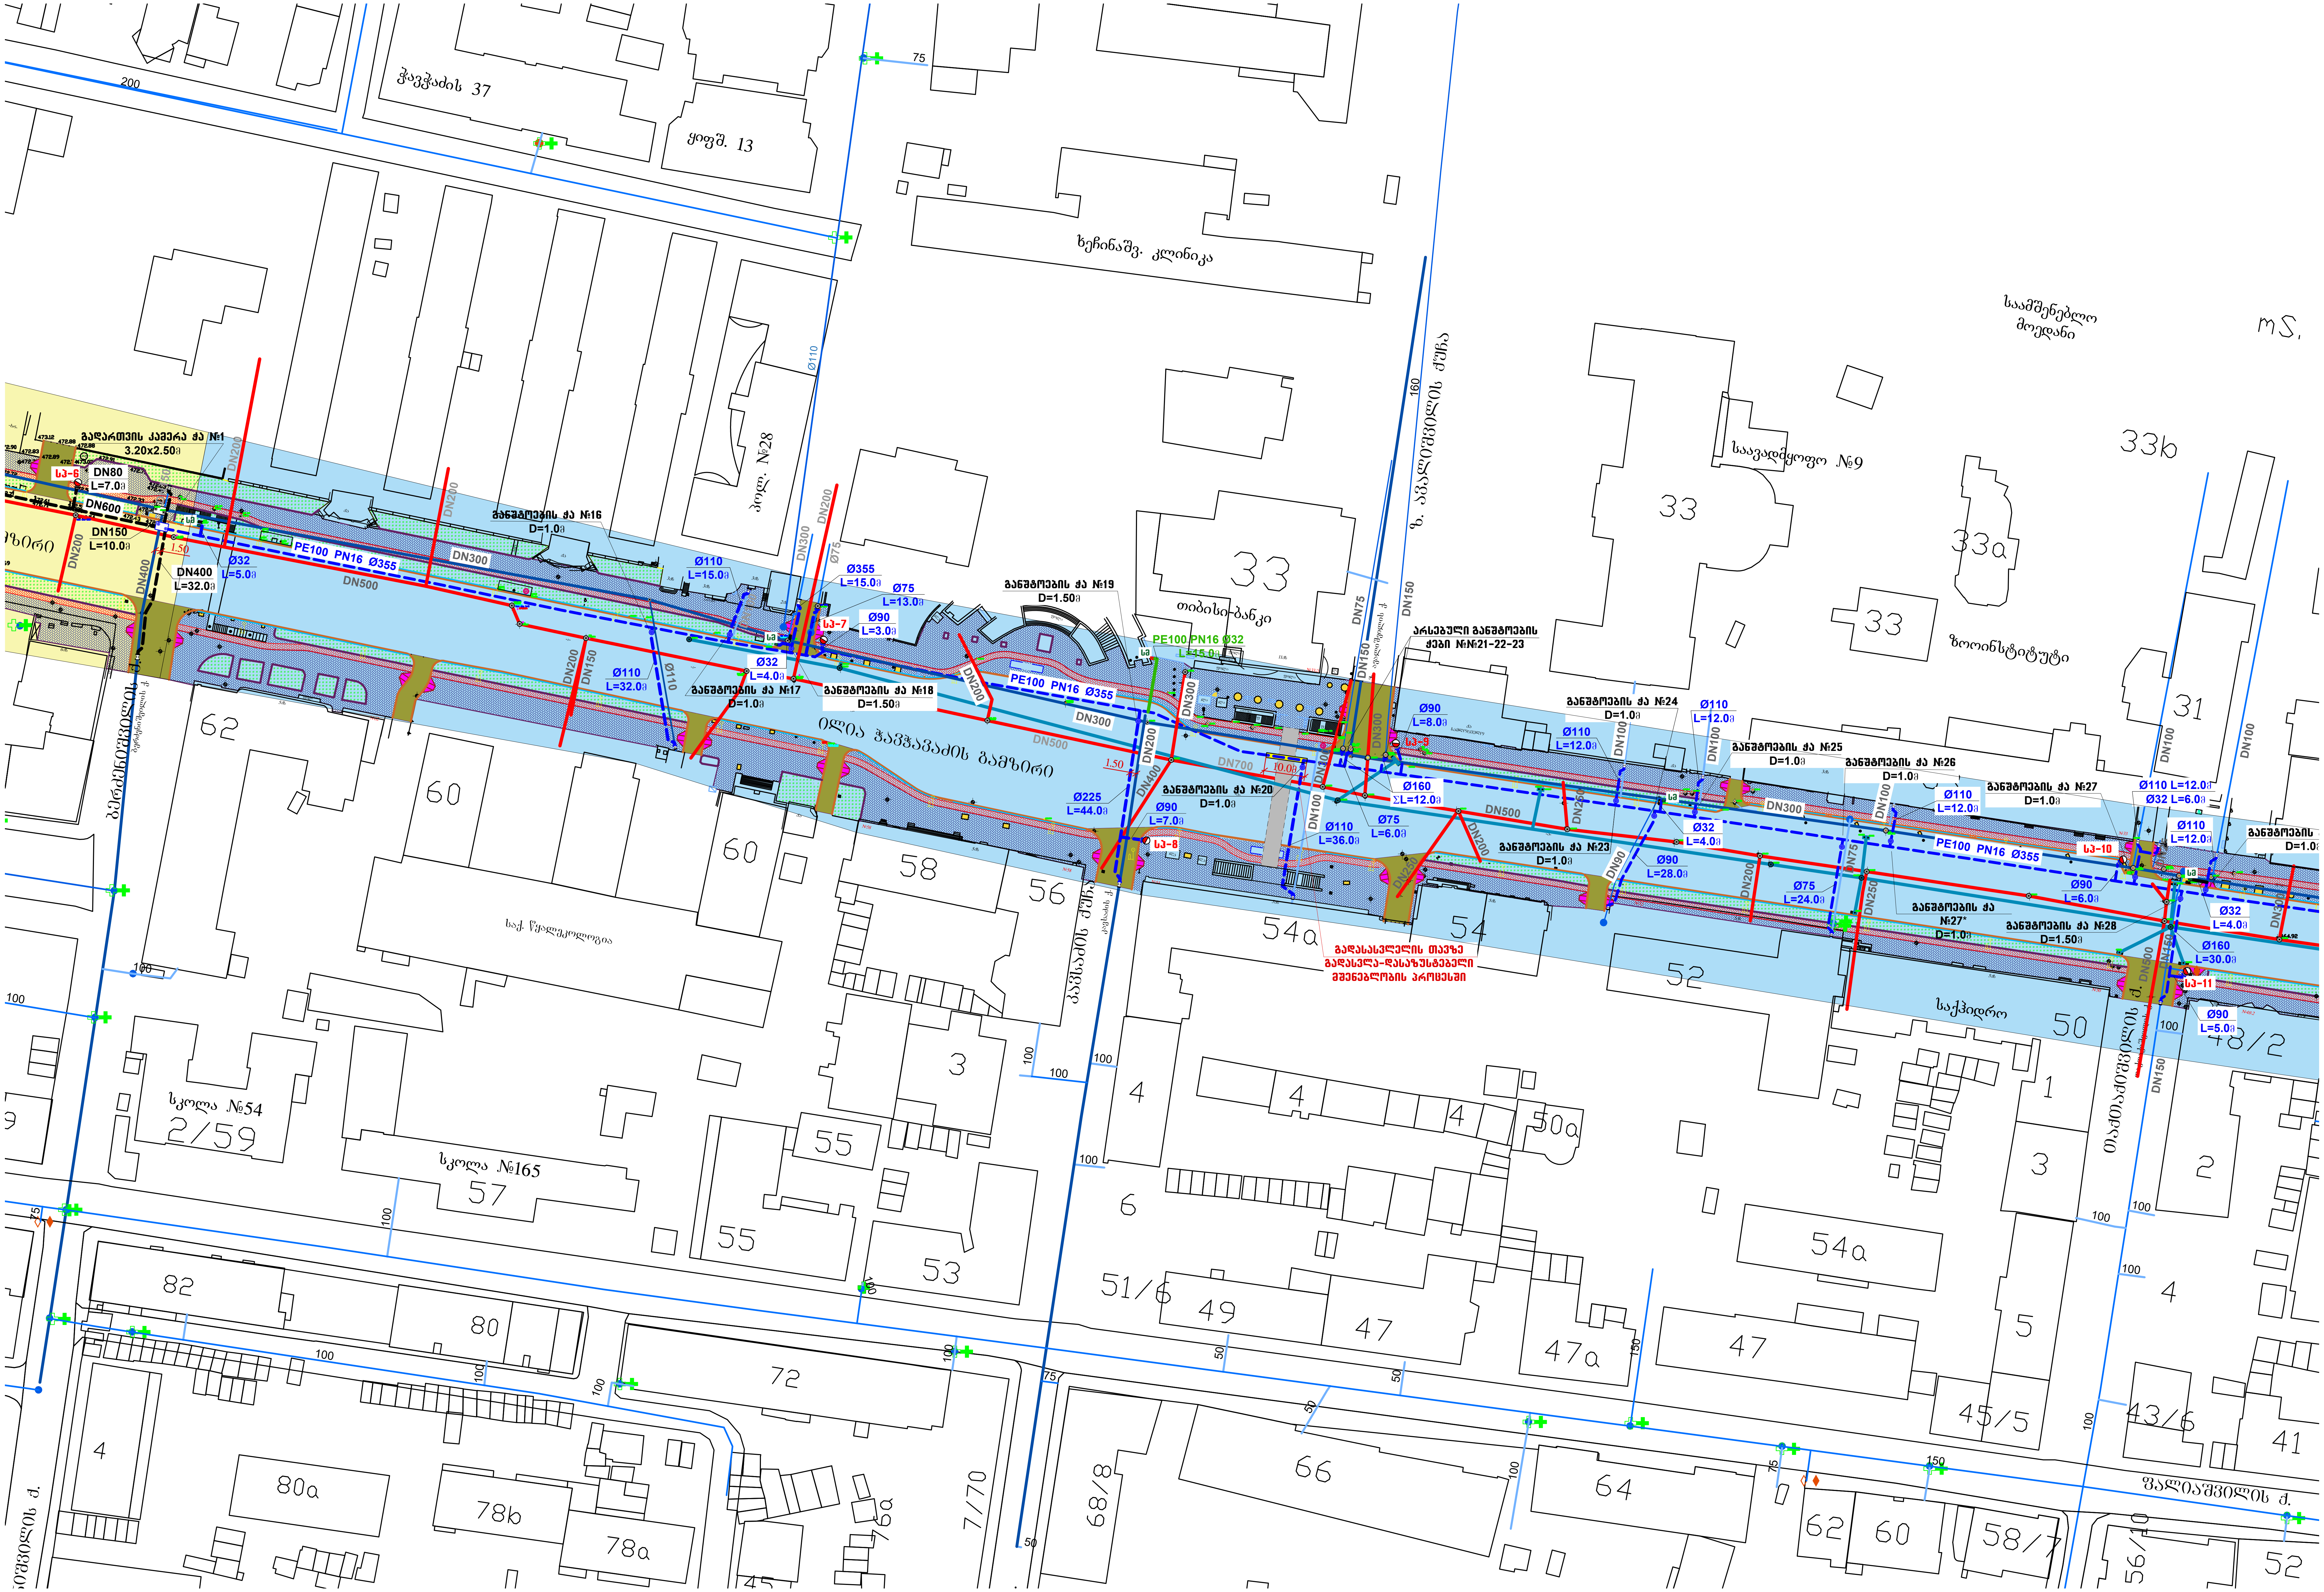
გადართვის კამერა ჭა №1
3.20x2.50მ
სპ-6
DN80
L=7.0მ
DN600
DN150
L=10.0მ
DN400
L=32.0მ
Ø32
L=5.0მ
PE100 PN16 Ø355
DN500
DN300
DN200
განშტოების ჭა №16
D=1.0მ
Ø110
L=15.0მ
Ø110
L=32.0მ
DN150
Ø355
L=15.0მ
Ø75
L=13.0მ
Ø90
L=3.0მ
სპ-7
Ø32
L=4.0მ
განშტოების ჭა №17
D=1.0მ
განშტოების ჭა №18
D=1.50მ
განშტოების ჭა №19
D=1.50მ
PE100 PN16 Ø32
L=15.0მ
არსებული განშტოების ჭები №№21-22-23
ილია ჭავჭავაძის გამზირი
Ø225
L=44.0მ
Ø90
L=7.0მ
სპ-8
განშტოების ჭა №20
D=1.0მ
DN700
10.0მ
1.50
Ø110
L=36.0მ
Ø75
L=6.0მ
Ø160
ΣL=12.0მ
Ø90
L=8.0მ
სპ-9
გადასასვლელის თავზე
გადასვლა-დასაზუსტებელი
მშენებლობის პროცესში
განშტოების ჭა №23
D=1.0მ
განშტოების ჭა №24
D=1.0მ
Ø110
L=12.0მ
Ø90
L=28.0მ
განშტოების ჭა №25
D=1.0მ
განშტოების ჭა №26
D=1.0მ
Ø75
L=24.0მ
განშტოების ჭა
№27*
D=1.0მ
განშტოების ჭა №27
D=1.0მ
განშტოების ჭა №28
D=1.50მ
Ø110 L=12.0მ
Ø32 L=6.0მ
Ø90
L=6.0მ
სპ-10
Ø32
L=4.0მ
Ø160
L=30.0მ
სპ-11
Ø90
L=5.0მ
განშტოების
D=1.0მ
DN75
DN100
DN250
DN90
სმ
ჭავჭავაძის 37
ყიფშ. 13
ზურაბიშვ. კლინიკა
პოლ. №28
33
თიბისი-ბანკი
ზ. პალიაშვილის ქუჩა
სამშენებლო მოედანი
ms.
საავადმყოფო №9
33a
33b
ზოოინსტიტუტი
31
62
60
58
56
54a
54
52
50
48/2
ქავსაძის ქუჩა
საქმიდრო
სკოლა №54
2/59
სკოლა №165
57
55
53
51/6
49
47
47a
4
3
6
50a
54a
1
2
5
45/5
43/6
41
82
80
72
80a
78b
78a
7/70
68/8
66
64
62
60
58/7
56/10
52
ფალიაშვილის ქ.
200
75
100
110
160
150
50