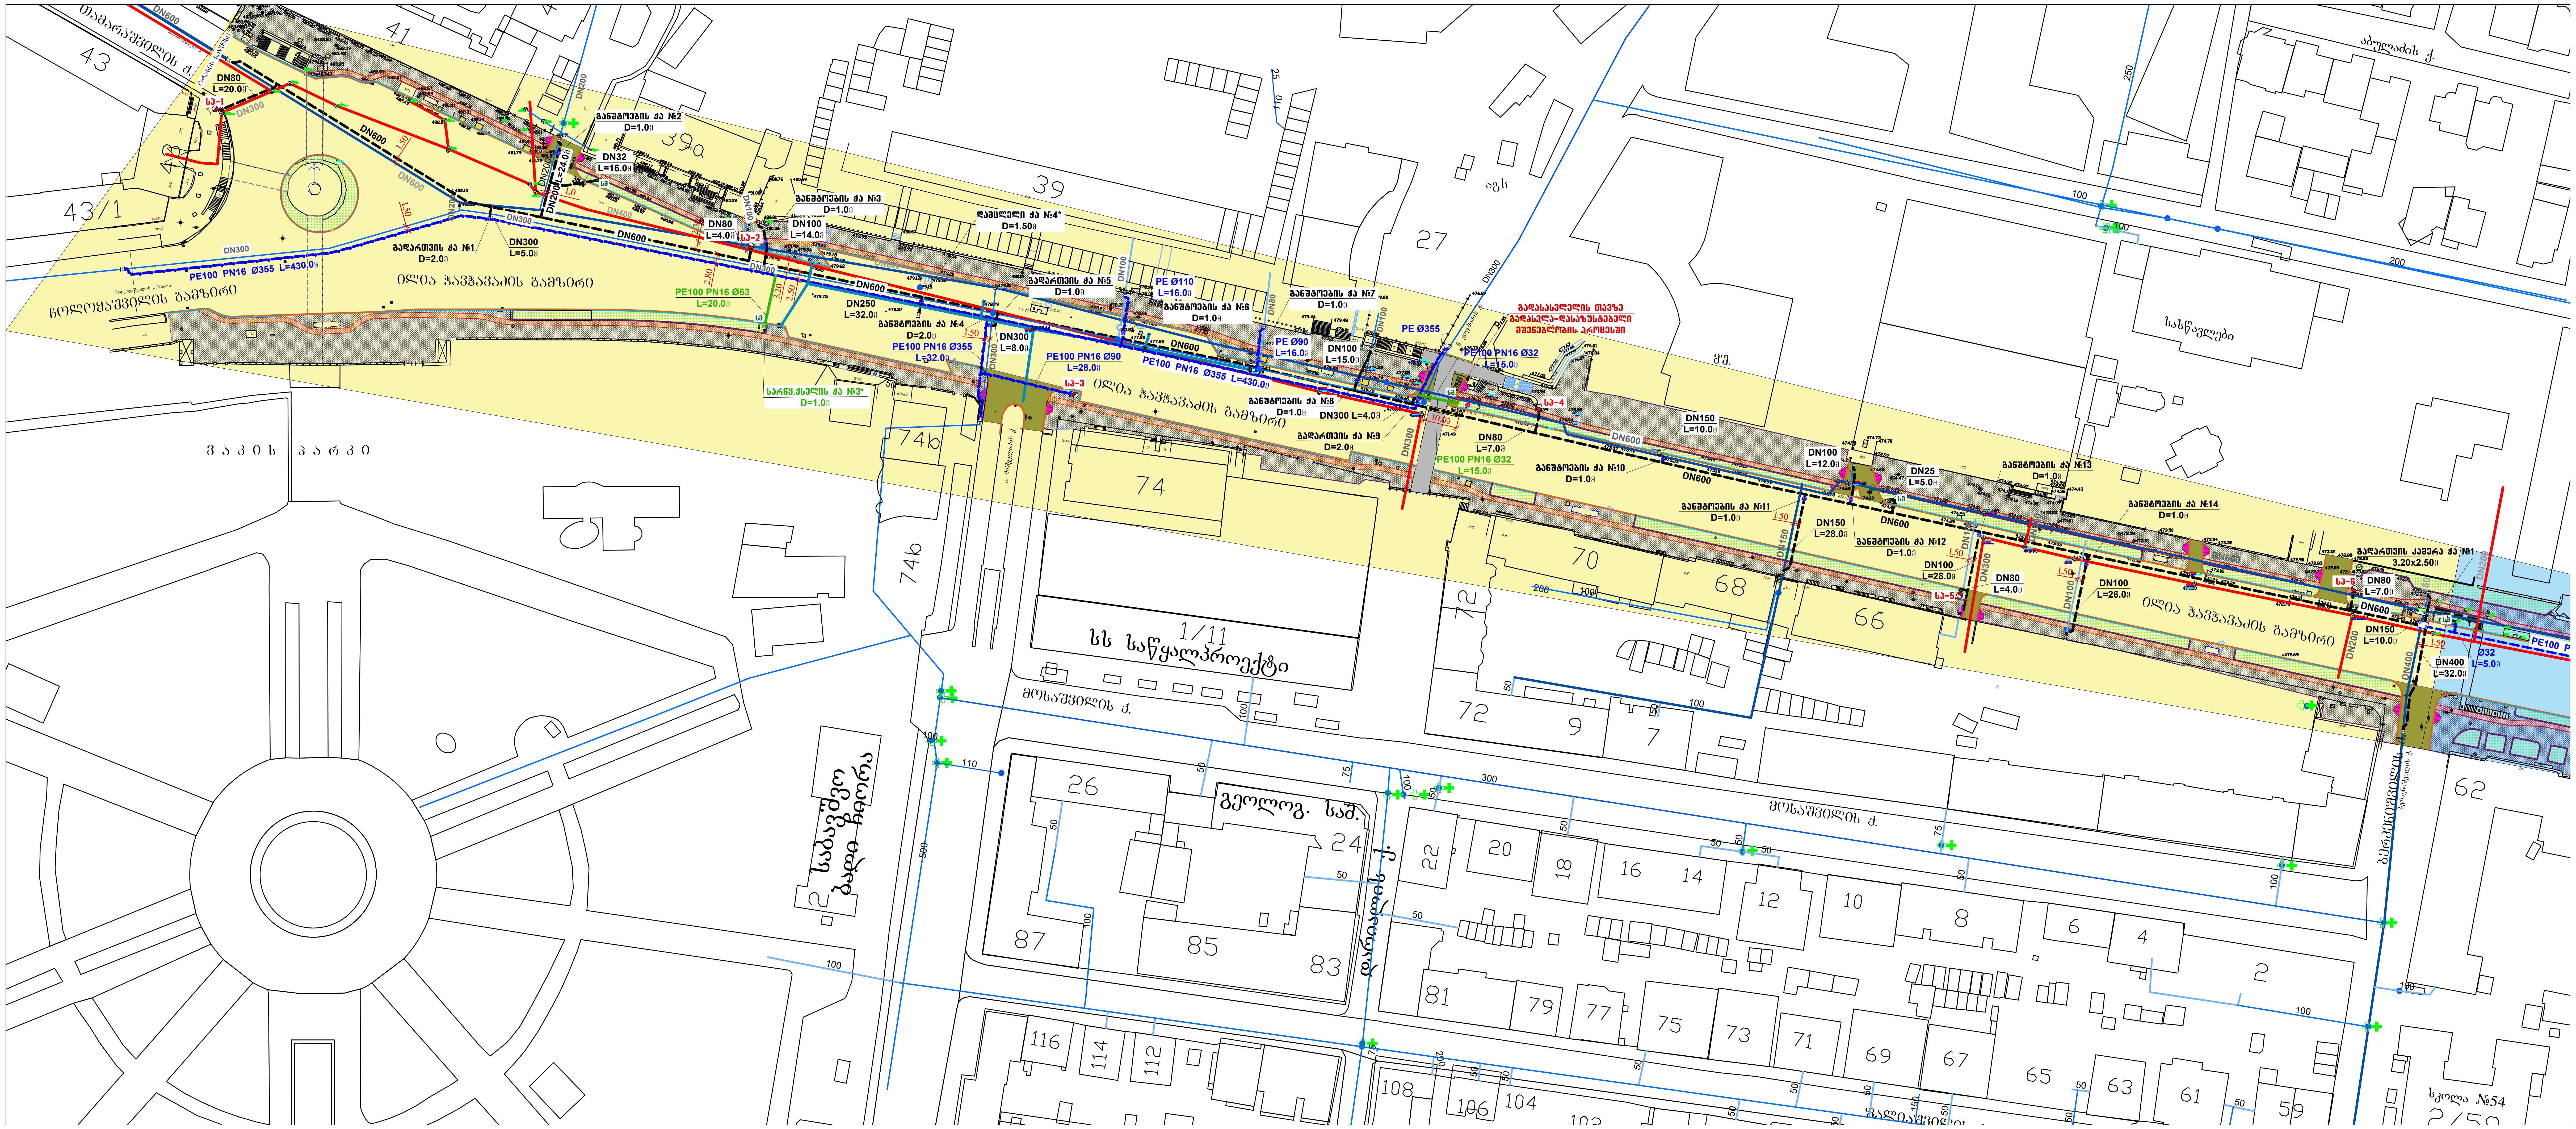
თამარაშვილის ქ.
43
43/1
41
39a
39
27
ჩოლოყაშვილის გამზირი
ილია ჭავჭავაძის გამზირი
ვაკის პარკი
DN80
L=20.0მ
სკ-1
DN300
DN600
1.50
განშტოების ჭა №2
D=1.0მ
DN32
L=16.0მ
DN200
L=24.0მ
DN400
გადართვის ჭა №1
D=2.0მ
DN300
L=5.0მ
PE100 PN16 Ø355 L=430.0მ
განშტოების ჭა №3
D=1.0მ
DN80
L=4.0მ
სკ-2
DN100
L=14.0მ
PE100 PN16 Ø63
L=20.0მ
სარწყ.ქსელის ჭა №3*
D=1.0მ
დამცლელი ჭა №4*
D=1.50მ
DN250
L=32.0მ
განშტოების ჭა №4
D=2.0მ
PE100 PN16 Ø355
L=32.0მ
DN300
L=8.0მ
გადართვის ჭა №5
D=1.0მ
PE Ø110
L=16.0მ
განშტოების ჭა №6
D=1.0მ
PE100 PN16 Ø90
L=28.0მ
სკ-3
PE100 PN16 Ø355 L=430.0მ
PE Ø90
L=16.0მ
განშტოების ჭა №7
D=1.0მ
DN100
L=15.0მ
განშტოების ჭა №8
D=1.0მ
DN300 L=4.0მ
გადართვის ჭა №9
D=2.0მ
PE Ø355
გადასასვლელის თავზე
გადასვლა-დასაზუსტებელი
მშენებლობის პროცესში
PE100 PN16 Ø32
L=15.0მ
სკ-4
10.0მ
DN80
L=7.0მ
DN150
L=10.0მ
განშტოების ჭა №10
D=1.0მ
განშტოების ჭა №11
D=1.0მ
DN150
L=28.0მ
DN100
L=12.0მ
DN25
L=5.0მ
განშტოების ჭა №12
D=1.0მ
DN100
L=28.0მ
DN80
L=4.0მ
სკ-5
განშტოების ჭა №13
D=1.0მ
DN100
L=26.0მ
განშტოების ჭა №14
D=1.0მ
გადართვის კამერა ჭა №1
3.20x2.50მ
სკ-6
DN80
L=7.0მ
DN150
L=10.0მ
DN400
L=32.0მ
Ø32
L=5.0მ
PE100
74ბ
74
70
68
66
72
9
7
62
სს საწყალპროექტი
1/11
მოსაშვილის ქ.
26
24
87
85
83
22
20
18
16
14
12
10
8
6
4
2
81
79
77
75
73
71
69
67
65
63
61
59
116
114
112
108
106
104
100
110
200
300
500