

შეკვეთის PAPER SIZE	შეკვეთის № CONTRACT №	პროექტის № PROJECT №	შეკვეთის სახელი FILE NAME
A3	...	...	...

შენიშვნები NOTES
1. 2. 3. 4.

სტრუქტურული სკეტი KEY PLAN

პროექტი PROJECT	მისამართი ADDRESS
სანტობალონის კომპლექსი საქართველო, თბილისი, ვაჟა-ფშაველას გამზ. 40 099521 2 55 05 05 ცხელკაბი Email: info@evet.ge www.evet.ge	სანტობალონის კომპლექსი Central Hospital თბილისი, ვაჟა-ფშაველას ქუჩა № 23 Tbilisi, Kavtaradze street, 23


მენეჯერი Director	სახელი, გვარი Name, Surname	ხელმოწერა Signature
მ. ბარაბაძე M. Barabadi	ი. ბარაბაძე I. Barabadi	

მენეჯერი Chief Architect of the Project	სახელი, გვარი Name, Surname	ხელმოწერა Signature
ნ. ალქაიძე N. Alkaidis	ნ. ალქაიძე N. Alkaidis	



მასშტაბი SCALE	თარიღი DATE OF ISSUE	02.06.2017.
1:100	კომპლექტირება REVISIONS	
შეკვეთის REV.:	№	კომპლ. REV. თარიღი DATE
1		
2		
3		
სტადია STAGE	ინდექსი INDEX	ფურცელი PAGES
შეკვეთის Working Draft		A-

საკონსტრუქციო შენობის კონსტრუქციული ნაწილი  
 ცვლილების შედეგად საავადმყოფოს მთავარ კორპუსსა და  
 ლაბორატორიის კორპუსს შორის გადასასვლელი ხიდის ნიშნული  
 იცვლება, იყო (±0.000-დან +0,44 მ ნიშნულზე). გადასასვლელს ერთი  
 სართულით დაბლა (-3,270 -დან -3,100 მ ნიშნულზე).

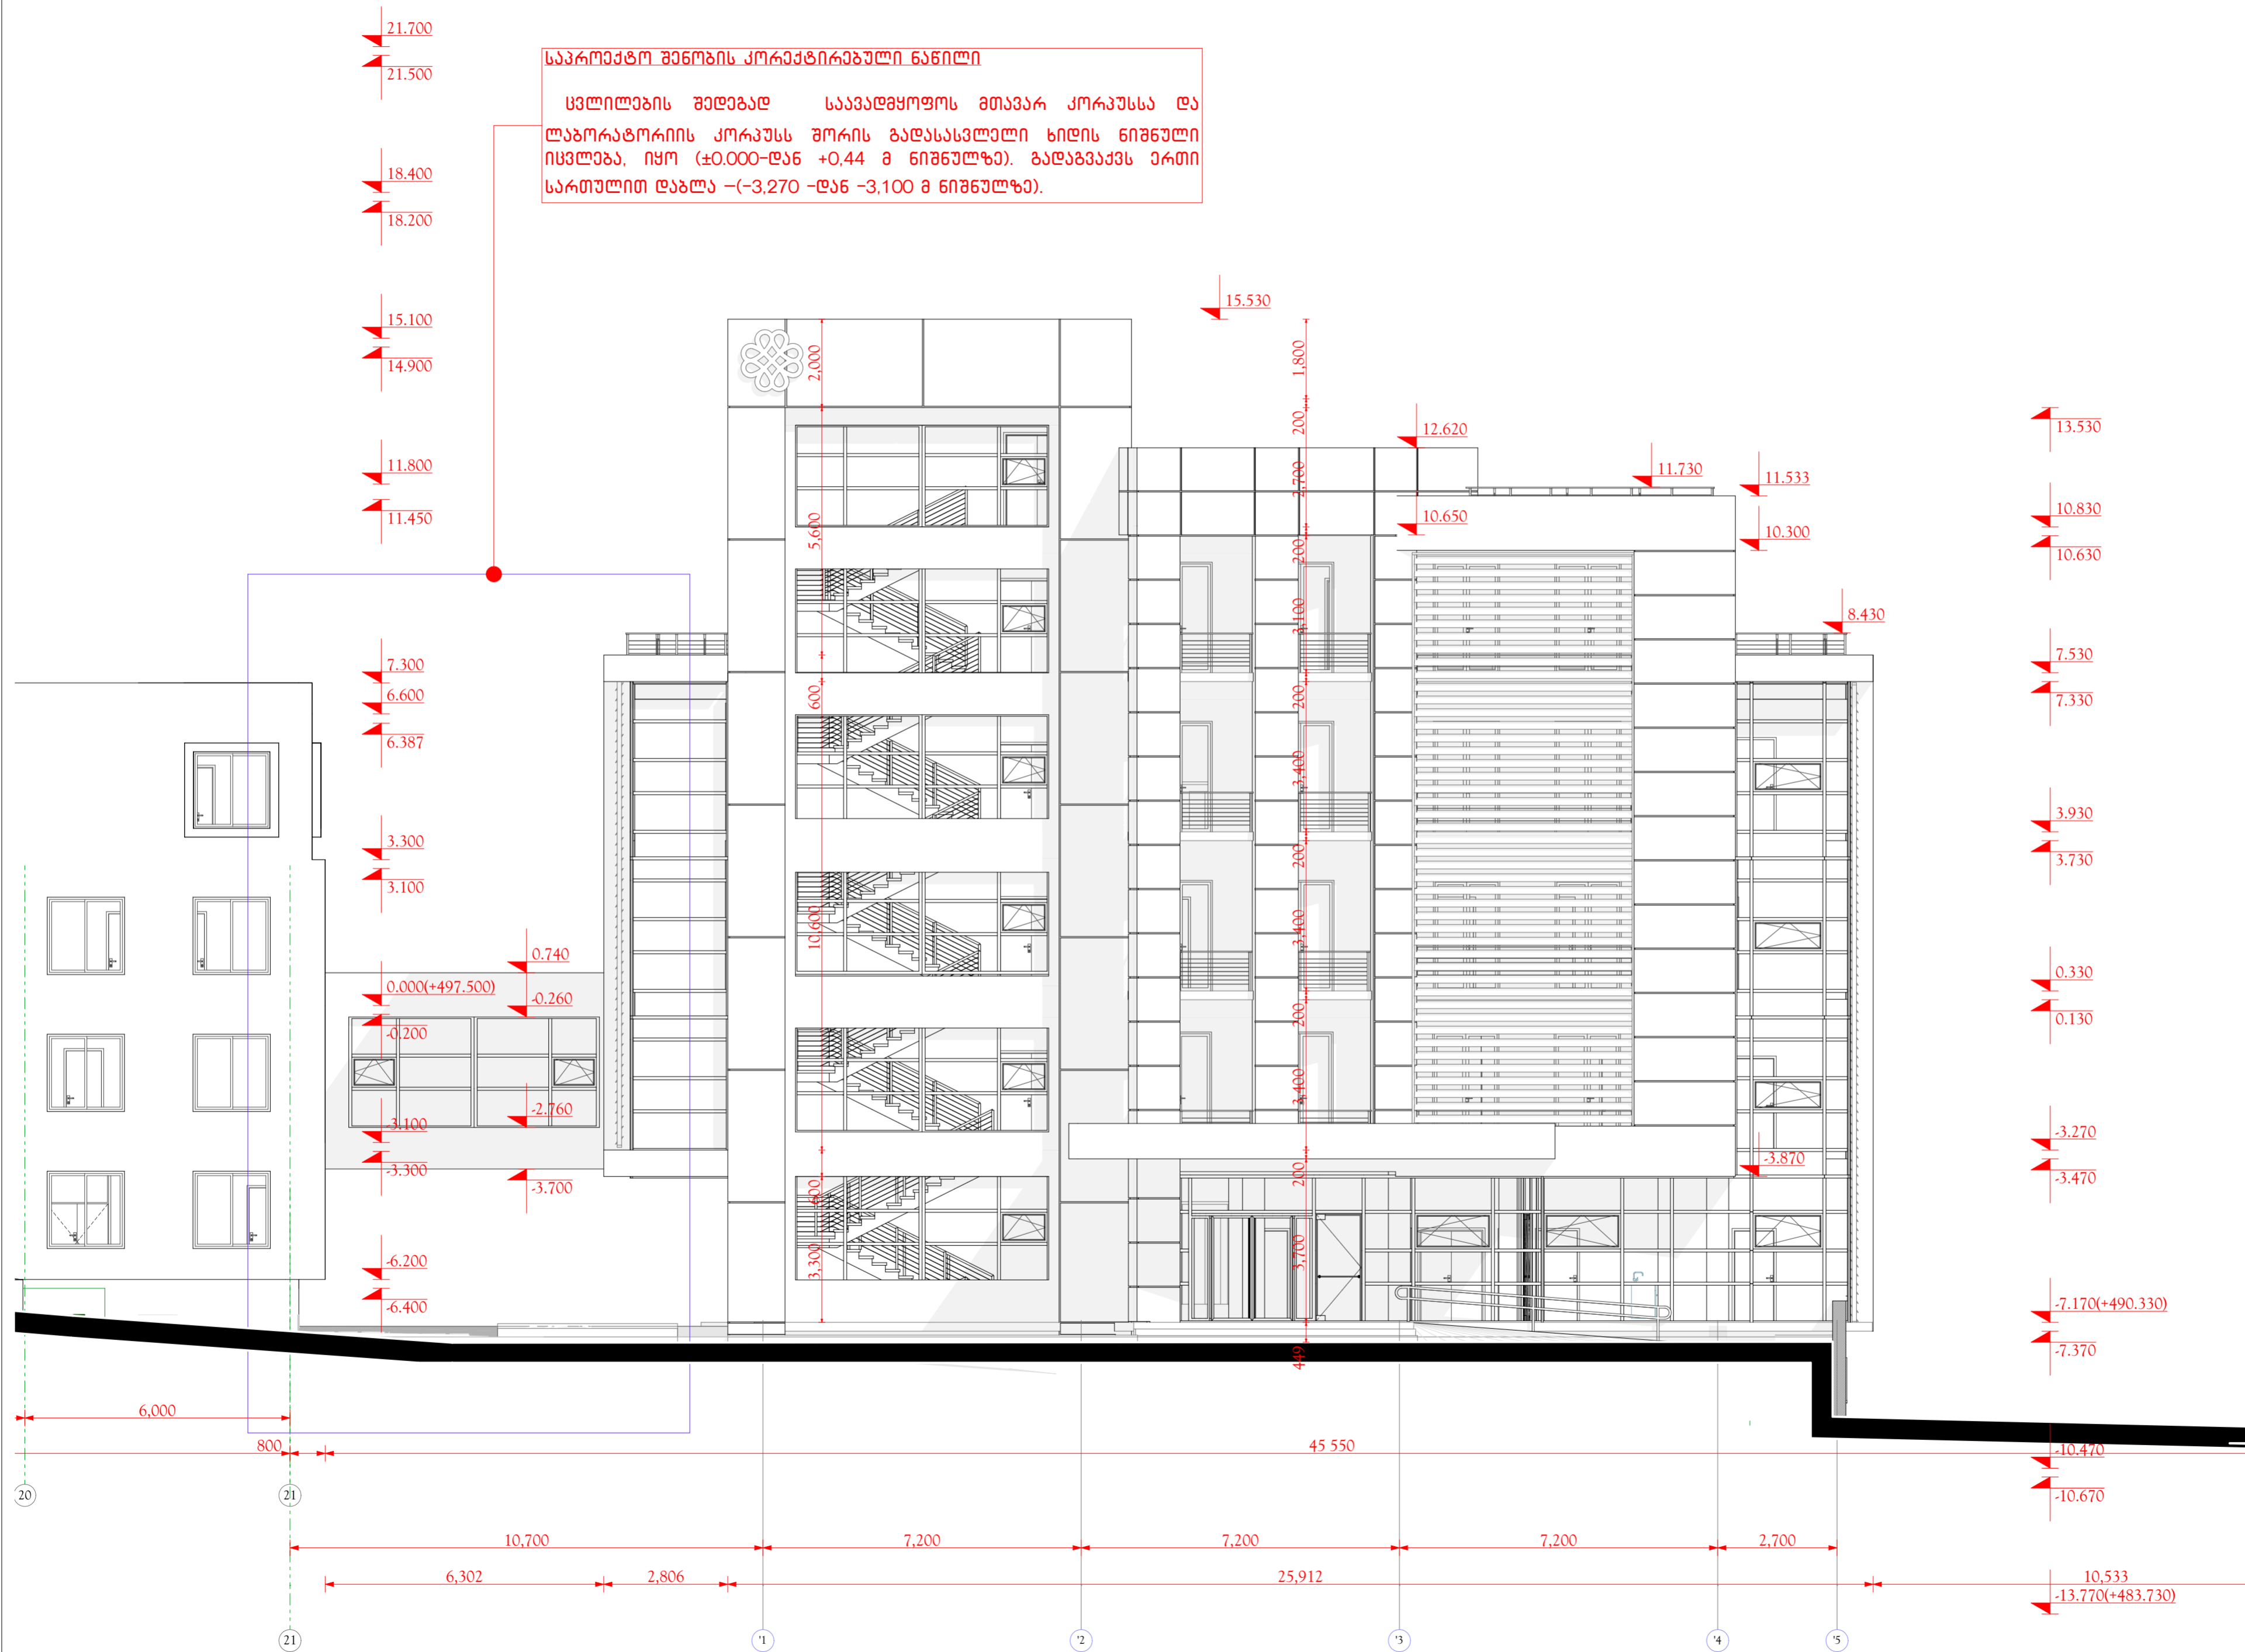


ფურცლის ზომა PAPER SIZE	ფასადის № CONTRACT №	პროექტის № PROJECT №	ფურცლის სახელი FILE NAME
A3	...	...	...

კომპიუტერული აღნიშვნები LEGEND

საკრედიტო შენობის კორექტირებადი ნაწილი


ცვლილების შედეგად საავადმყოფოს მთავარ კორპუსსა და ლაბორატორიის კორპუსს შორის გადასასვლელი ხიდის ნიშნული იცვლება, იყო (+0.000-დან +0.44 მ ნიშნულზე). გადასასვლელს ერთი სართულით დაბლა -(-3.270 -დან -3.100 მ ნიშნულზე).

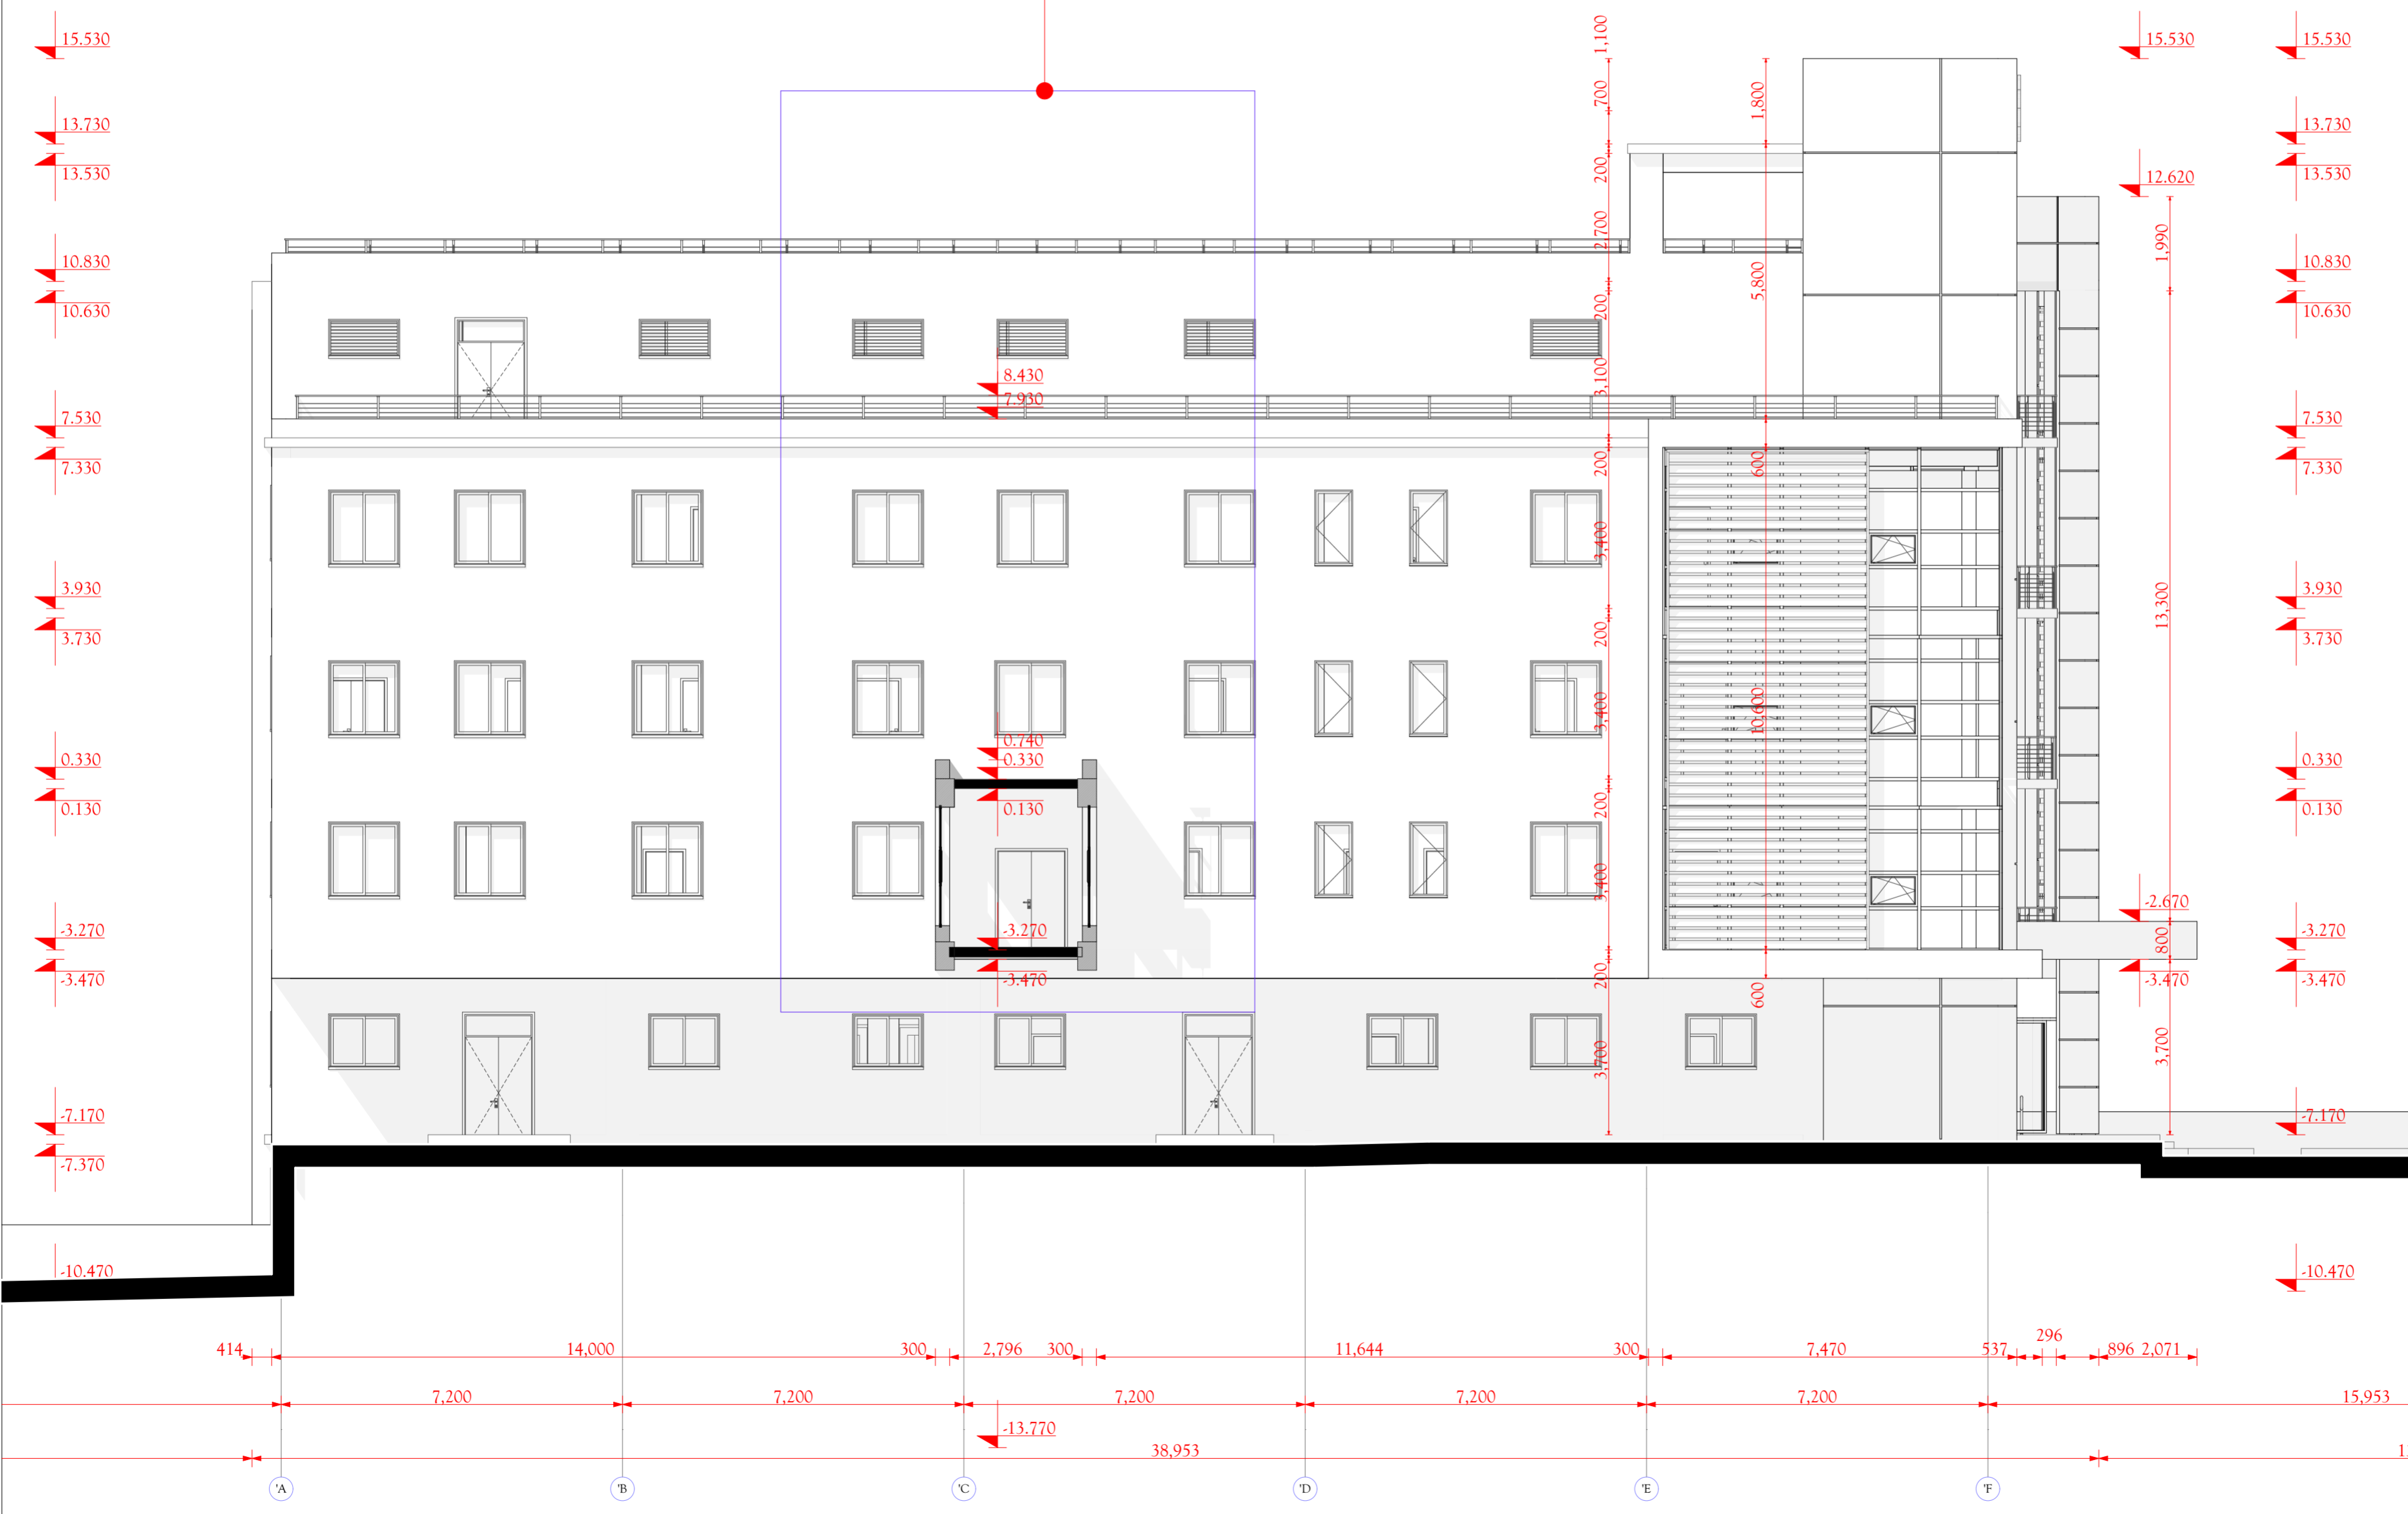

შენიშვნები NOTES

- 1.
- 2.
- 3.
- 4.

სტრუქტურული სკემა  
KEY PLAN

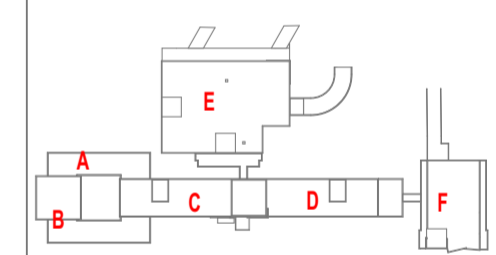

საკრედიტო შენობის კორექტირებადი ნაწილი  
მთავარი შენობის კორპუსი, №40  
099532 2 55 05 05 ტელ.ფაქსი  
Email: info@evex.ge  
www.evex.ge

პროექტი  
PROJECT

სანტორიული კომპლექსი  
Central Hospital

მისამართი  
ADDRESS

თბილისი, კავთარაძის ქუჩა № 23  
Tbilisi, Kavtaradze street, 23

მთავრობის პოზიცია Position	სახელი, გვარი Name, Surname	ხელმოწერა Signature
დირექტორი Director	ი. ბარბაქაძე I. Barnabishvili	
დირექტორი Director	ნ. ალქაიძის N. Alkaiadze	
პრ. არქიტექტორი Chief Architect of the Project	ნ. ალქაიძის N. Alkaiadze	
კონსტრუქტორი Constructor	დ. ცანავა D. Canava	
მთ. ტექნოლოგი Chief Technologist	თ. ჯომარაძე T. Jomardze	
შეასრულა Performing work	ნ. ალქაიძის N. Alkaiadze	
შეამოწმა Checked by		



არქიტექტურული ნაწილი  
ARCHITECTURE

მასშტაბი SCALE	1: 100	თარიღი DATE OF ISSUE	02.06.2017.
-------------------	--------	-------------------------	-------------

შეასრულა REV. №	შეამოწმა REV. №	თარიღი DATE
1		
2		
3		

სტადია STAGE	ინდექსი INDEX	ფურც. რაოდ. PAGES
შეასრულდა Working Draft		A -



ფურცლის ზომა	ფურცლის №	პროექტის №	ფურცლის სახელი
A3	...	...	...


კონსტრუქციის გეგმა  
LEGEND



შენიშვნები NOTES

- 1.
- 2.
- 3.
- 4.

სტრუქტურული გეგმა  
KEY PLAN

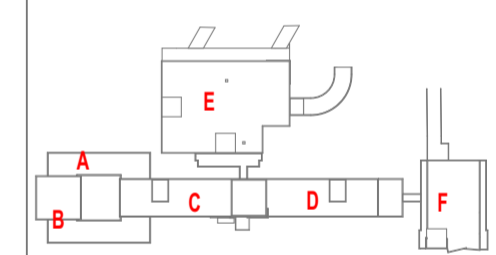

საპროექტო კომპანია აპექსი  
ბათუმი, ვახტანგის რაიონი  
099321 2 55 05 05 ბათუმი  
Email: info@apex.ge  
www.apex.ge

პროექტი  
სანტორიული კომპლექსი  
Central Hospital

მისამართი  
ADDRESS  
ს. თბილისი, ვახტანგის ქუჩა № 23  
Tbilisi, Vaxtangadze street, 23

მენეჯერი Position	სახელი, გვარი Name, Surname	ხელმოწერა Signature
დირექტორი Director	ი. ბარაბაძისძე I. Barnabishvili	
მონიტორინგის Director	ნ. ალქაიძის N. Alkaidis	
პრ. არქიტექტორი Chief Architect of the Project	ნ. ალქაიძის N. Alkaidis	
მონიტორინგის Chief Architect of the Project	ნ. ალქაიძის N. Alkaidis	
მონიტორინგის Chief Architect of the Project	ნ. ალქაიძის N. Alkaidis	
მონიტორინგის Chief Architect of the Project	ნ. ალქაიძის N. Alkaidis	
მონიტორინგის Chief Architect of the Project	ნ. ალქაიძის N. Alkaidis	



არქიტექტურული გეგმა  
ARCHITECTURE

მასშტაბი  
SCALE  
1: 100

თარიღი  
DATE OF ISSUE  
02.06.2017.


მონიტორინგის REV. NO.	მონიტორინგის REV.	თარიღი DATE
1		
2		
3		

სტადია  
STAGE  
მუშის გეგმა  
Working Draft

ინდექსი  
INDEX

ფურცლები  
PAGES  
A-



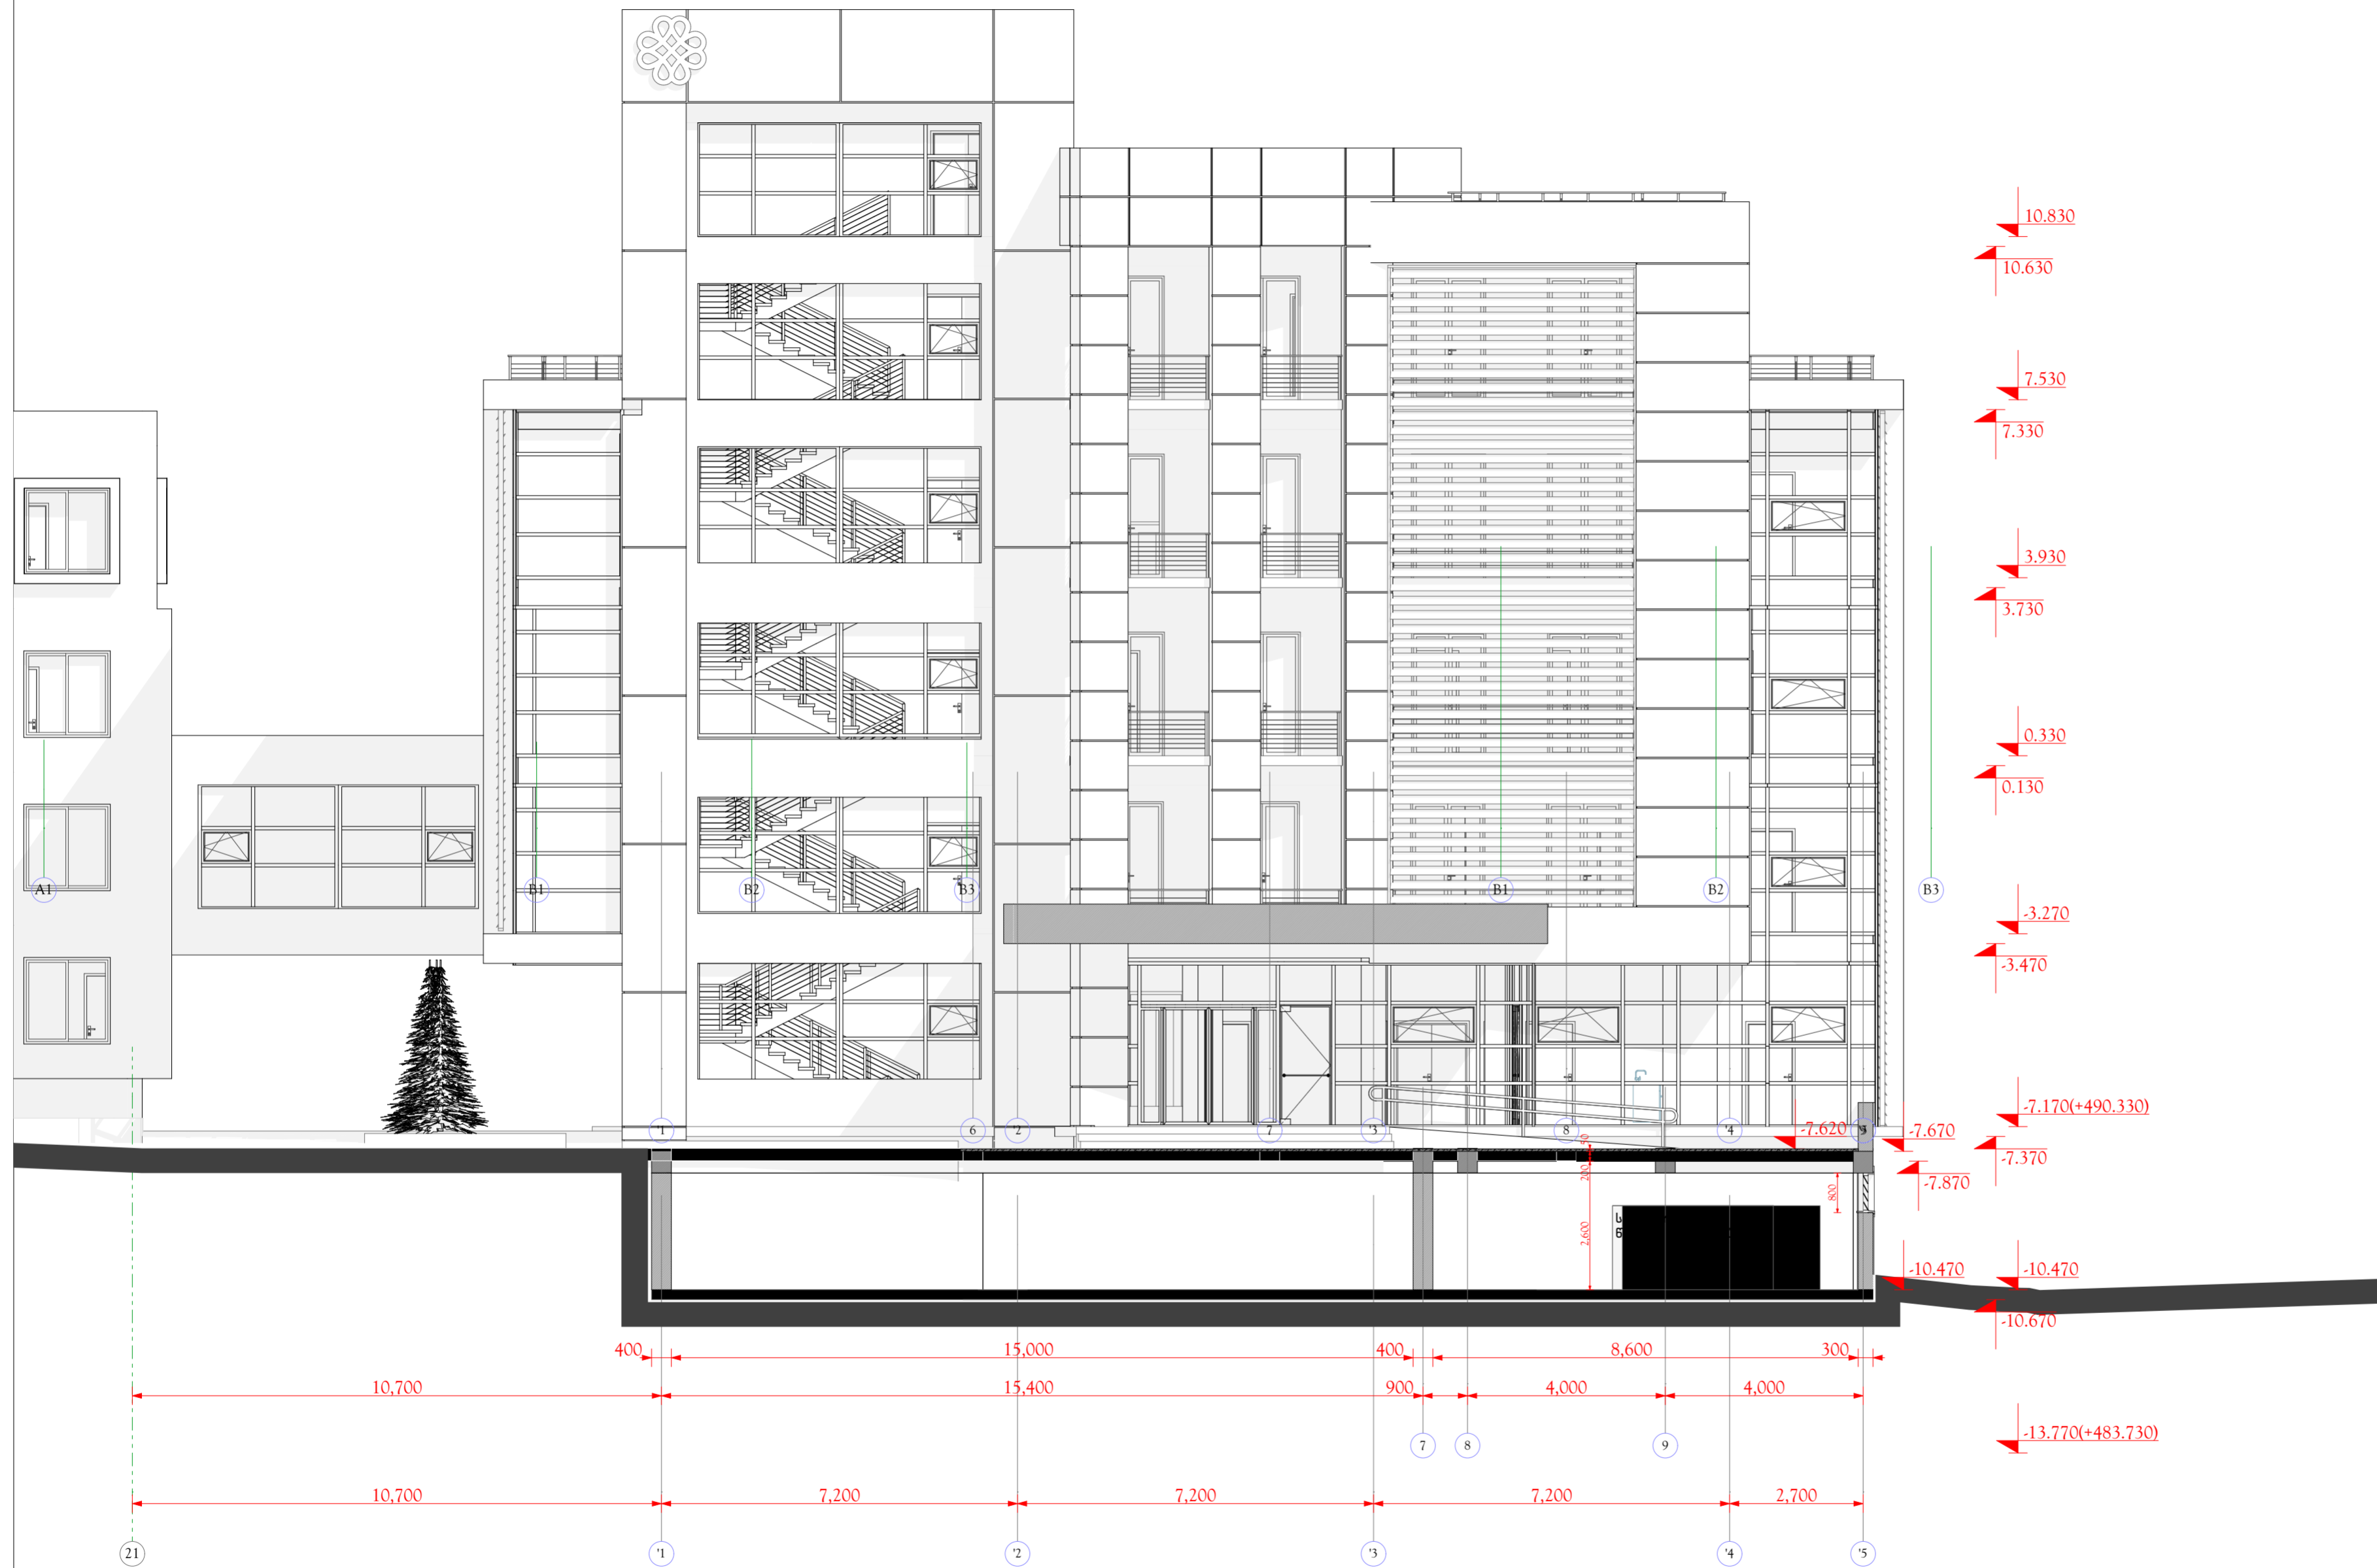


შპს-ის პაპერ-საიზი	შპს-ის კონტრაქტის №	შპს-ის პროექტის №	შპს-ის საიტი
A3	...	...	...

შპს-ის საიტი	შპს-ის საიტი
...	...

შენიშვნები	NOTES
1. 2. 3. 4.	

სტრუქტურული სკეტი  
KEY PLAN

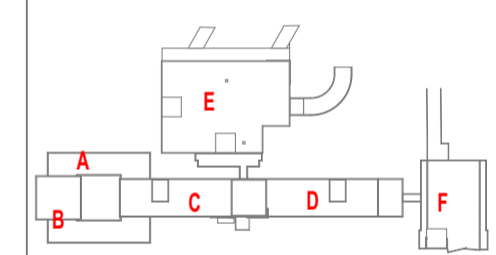

საპროექტო კომპანია აპექსი  
ბიზნისი: ვას-მასპაზა, #40  
(9953) 2 55 05 05  
Email: info@apex.ge  
www.apex.ge

პროექტი  
PROJECT

სანტორიული კონსტრუქციის  
Central Hospital

მისამართი  
ADDRESS

ქ. თბილისი, ვაჟა-ფშაველას ქუჩა № 23  
Tbilisi, Kavtaradze street, 23

მდებარეობა	სახელი, გვარი	ხელმოწერა
დირექტორი	ი. ბარბაქაძე	
დირექტორი	ნ. ალექსიანი	
პროექტის ხელმძღვანელი	ნ. ალექსიანი	
პროექტის ხელმძღვანელი	ნ. ალექსიანი	
არქიტექტურული ნაწილი  
ARCHITECTURE

მასშტაბი 1:100  
DATE OF ISSUE 02.06.2017.


შპს-ის საიტი	შპს-ის საიტი	შპს-ის საიტი	შპს-ის საიტი
...	...	...	...

სტადია	STAGE	ინდექსი	INDEX	ფურცელი	PAGES
შპს-ის საიტი	...	...	...	...	A-

**საკონსტრუქციო შენობის კონსტრუქციული ნაწილი**  
 ცვლილების შედეგად საავადმყოფოს მთავარ კორპუსსა და  
 ლაბორატორიის კორპუსს შორის გადასასვლელი ხიდის ნიშნული  
 იცვლება, იყრ (+0.000-დან +0,44 მ ნიშნულზე). გადაგვსვენ ერთი  
 სართულით დაბლა (-(-3,270 -დან -3,100 მ ნიშნულზე).

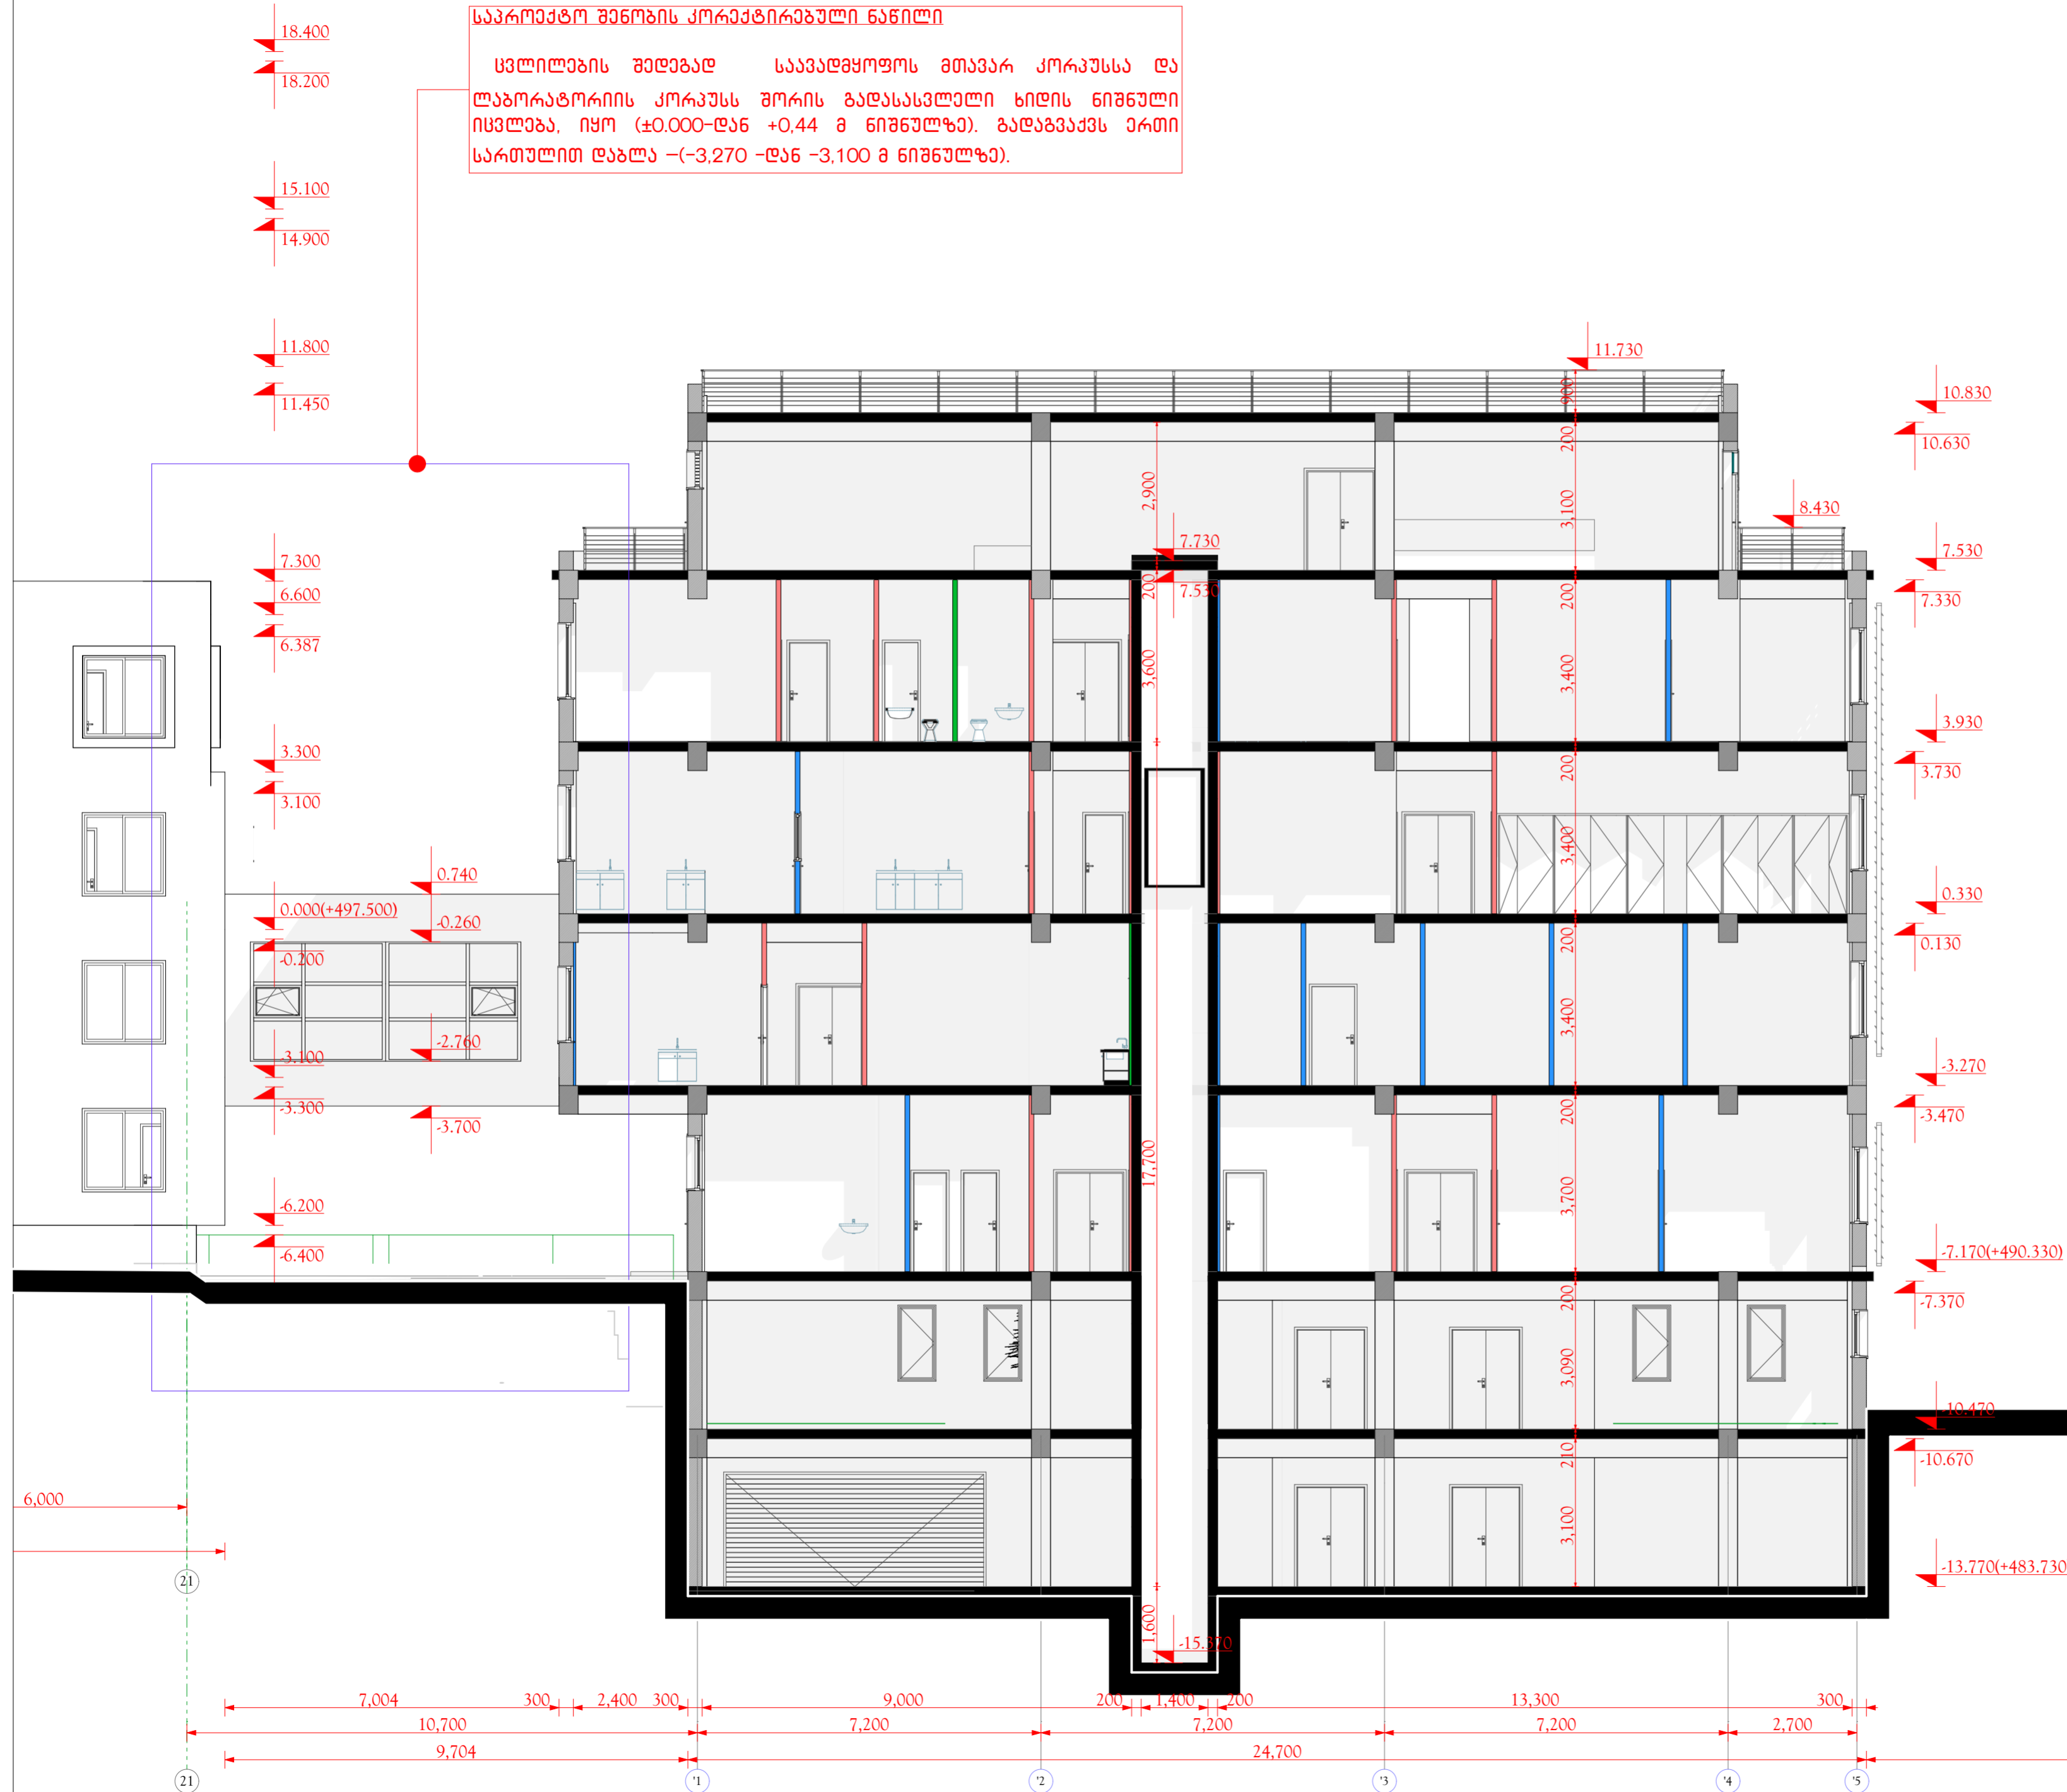

შეკვეთი PAPER SIZE	შეკვეთი № CONTRACT №	პროექტის № PROJECT №	შეკვეთის სახელი FILE NAME
A3	...	...	...
ქართული აღნიშვნები			LEGEND
<p>შენიშვნები NOTES</p> <ol style="list-style-type: none"> <li>1.</li> <li>2.</li> <li>3.</li> <li>4.</li> </ol>			
<p>სიბუჩხური სკეჩი KEY PLAN</p>			
<p>საკონსტრუქციო კომპანია აპექსი თბილისი, ვაჟა-ფშაველას №40 099521 2 55 05 05 ბელჯან Email: info@apex.ge www.apex.ge</p>			
პროექტი PROJECT	სანტორიის რეკონსტრუქცია Central Hospital		
მისამართი ADDRESS	თბილისი, ვაჟა-ფშაველას ქუჩა № 23 Tbilisi, Kavtaradze street, 23		
მენეჯმენტი Position	სახელი, გვარი Name, Surname	ხელმოწერა Signature	
დირექტორი Director	ი. ბარბაქაძე I. Barnabishvili		
დირექტორი Director	ნ. ალქაიძე N. Alkaidis		
პრ. მთ. არქიტექტორი Chief Architect of the Project	ნ. ალქაიძე N. Alkaidis		
კონსტრუქტორი Constructor	მ. სანავა M. Canava		
მთ. ტექნოლოგი Chief Technologist	თ. ჯომარიძე T. Jomardis		
შესრულდა Performing work	ნ. ალქაიძე N. Alkaidis		
შეამოწმა Checked by			
<p>არქიტექტურული ნაწილი ARCHITECTURE</p>			
მასშტაბი SCALE	1:100	თარიღი DATE OF ISSUE	02.06.2017.
შეკვეთი PRVU.	კონსტრუქციის შეკვეთი	რევიზიები REVISIONS	
ბიძგა Plan level	1	№	კონსტრ. REV. თარიღი DATE
სტადია STAGE	ინდექსი INDEX	ფურცელი PAGE	PAGES
შეამოწმა Working Draft			A-

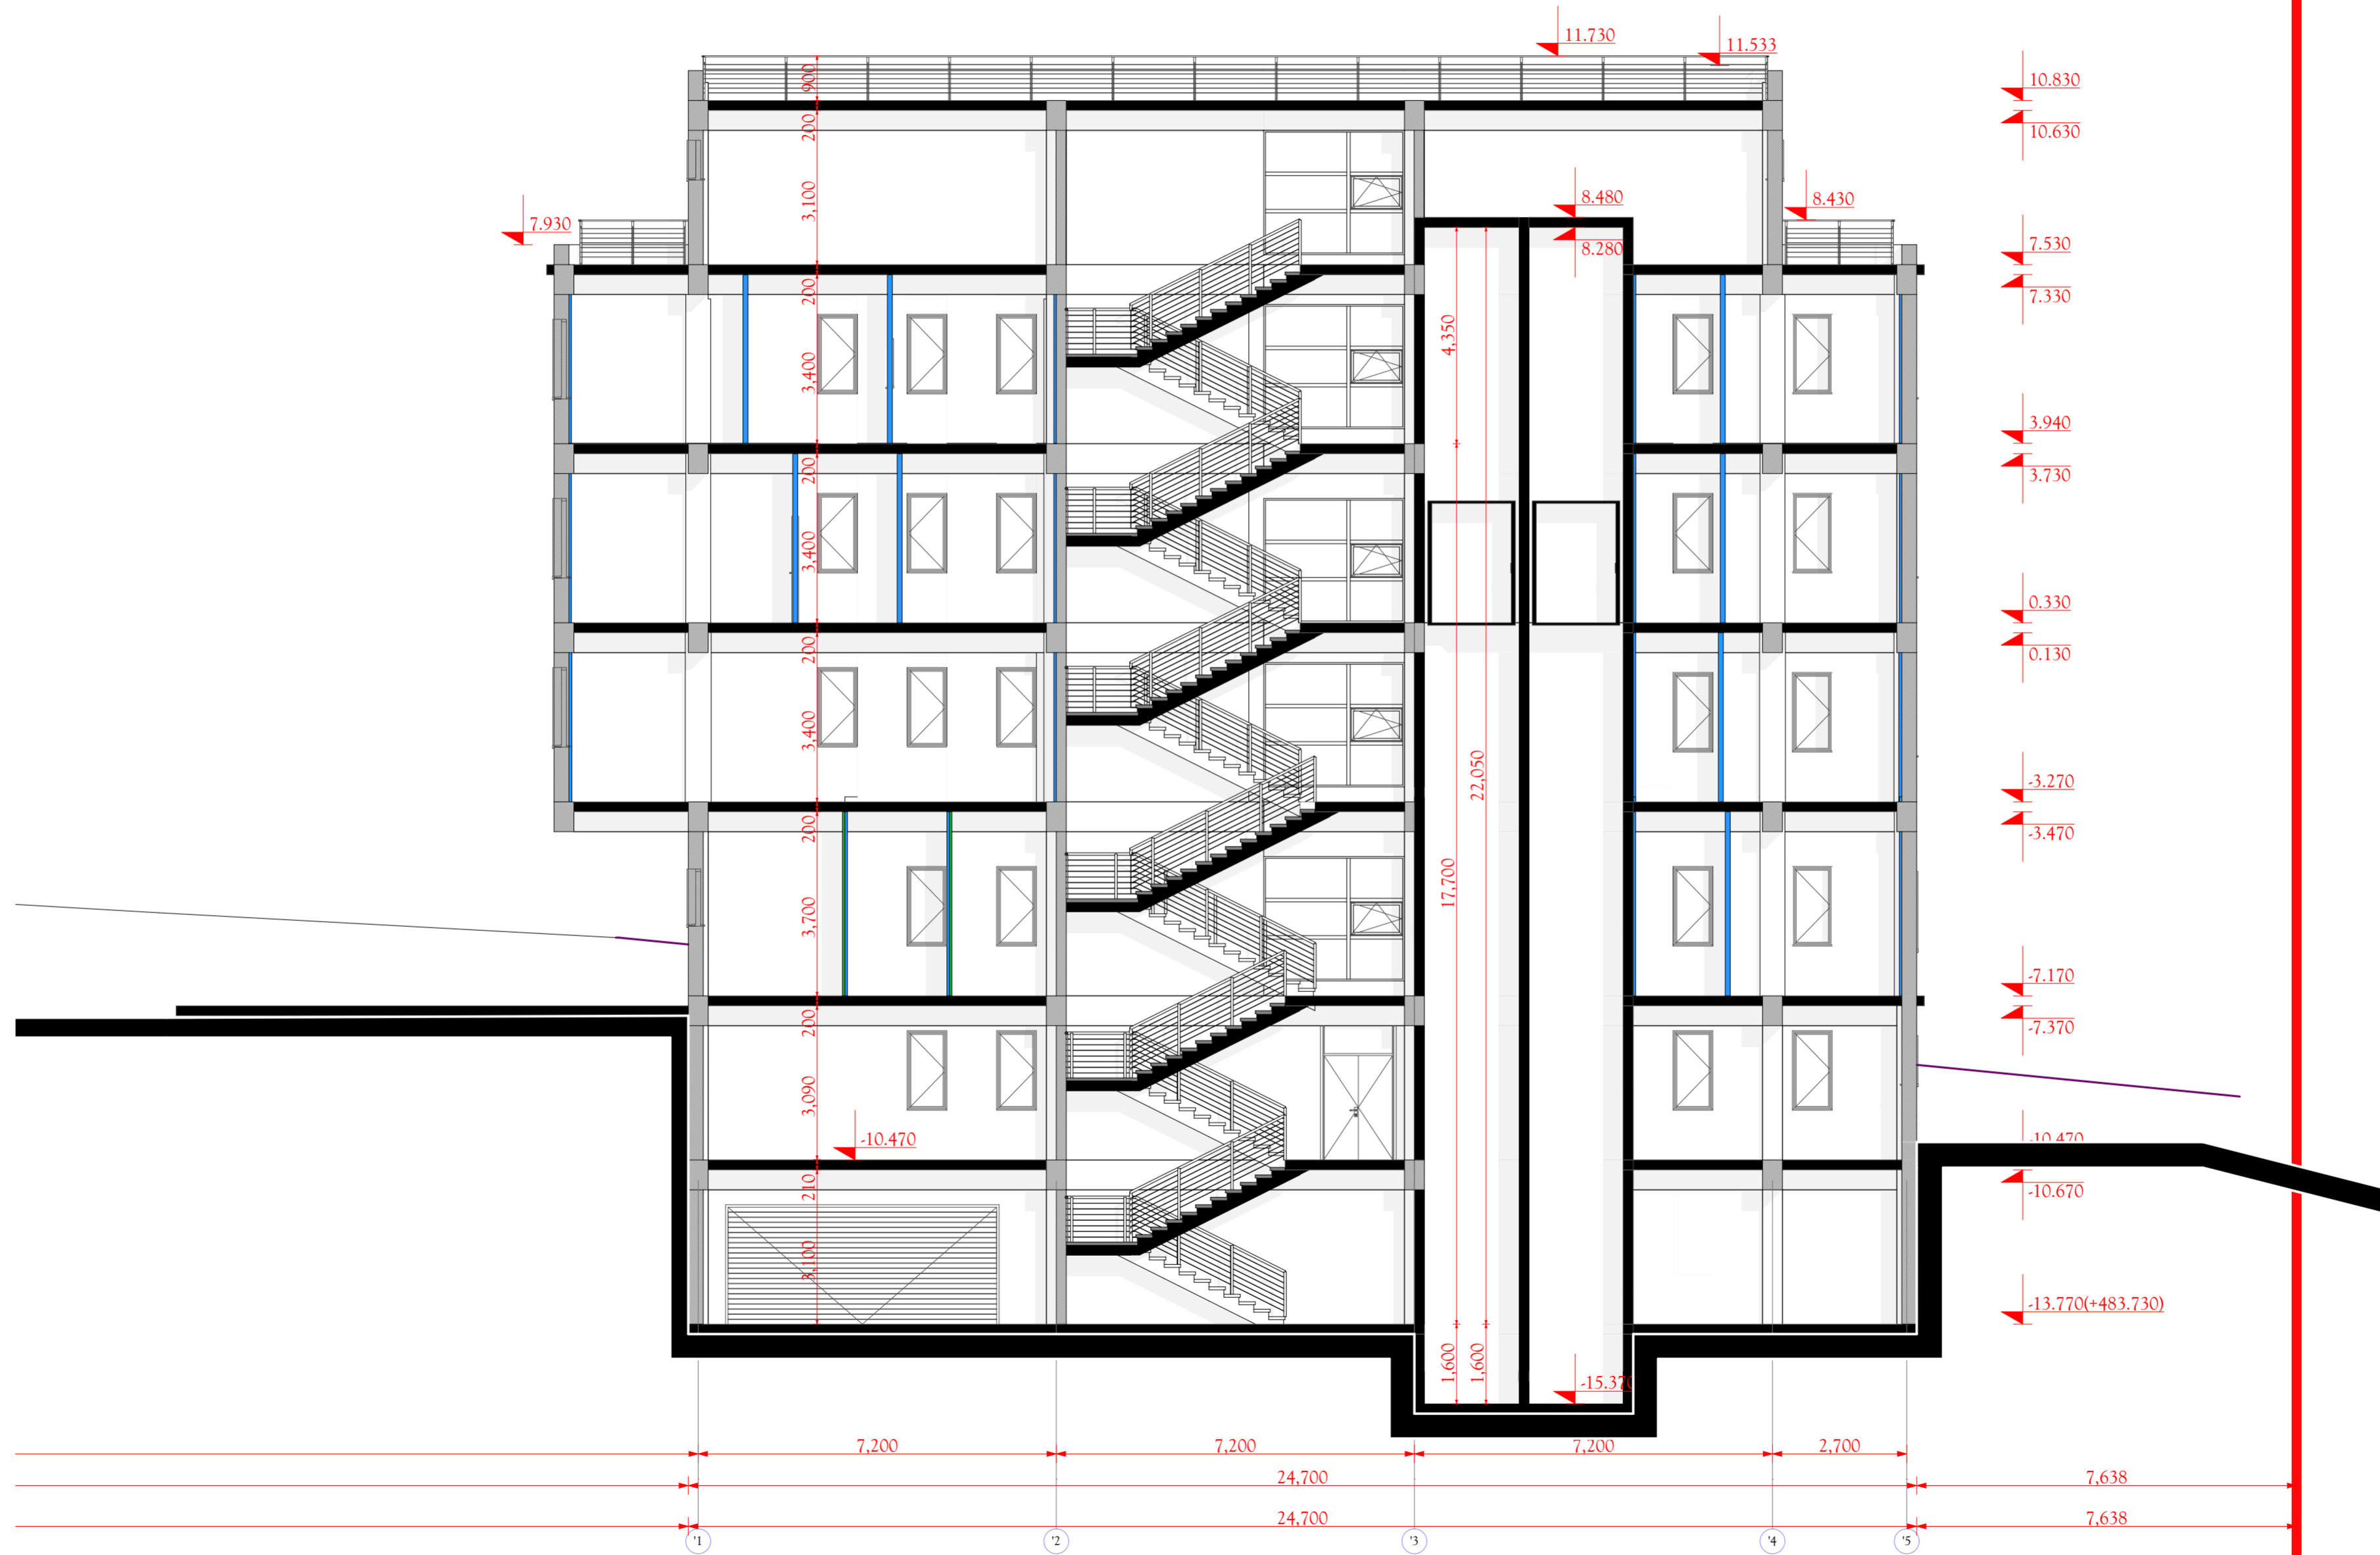


შეკვეთის PAPER SIZE	შეკვეთის № CONTRACT №	პროექტის № PROJECT №	შეკვეთის სახელი FILE NAME
A3	...	...	...

სიმბოლოები  
LEGEND

სიმბოლოები	NOTES
1.	
2.	
3.	
4.	

სტრუქტურული სკეტი  
KEY PLAN

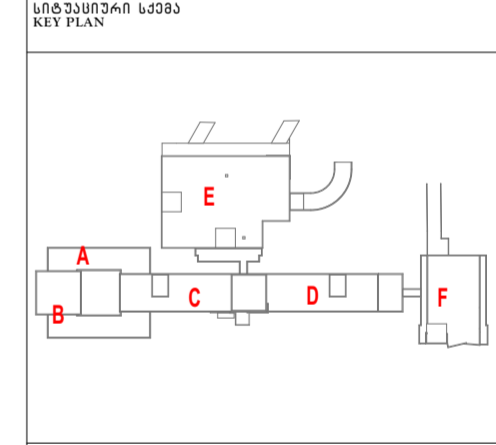

საპროექტო კომპანია  
საინჟინრო-მშენებლო-მშენებელი  
საინჟინრო-მშენებლო-მშენებელი  
099521 2 55 05 05  
Email: info@evex.ge  
www.evex.ge

პროექტი  
სანტობლერის კოსპიტალი  
Central Hospital

მისამართი  
ADDRESS  
ქ. თბილისი, კავთარაძის ქუჩა № 23  
Tbilisi, Kavtaradze street, 23

მენეჯერი Position	სახელი, გვარი Name, Surname	ხელმოწერა Signature
დირექტორი Director	ი. ბარაბაძისძილი I. Barnabishvili	
მშენებლის Director	ნ. ალქაიდიძე N. Alkaididze	
პრ. მშ. პარტნიორი Chief Architect of the Partner	ნ. ალქაიდიძე N. Alkaididze	
მშენებლის Constructor	მ. სანავა M. Canava	
მთ. ტექნოლოგი Chief Technologist	მ. ჯომარაძე T. Jomardidze	
შესრულდა Performing work	ნ. ალქაიდიძე N. Alkaididze	
შეამოწმა Checked by		



არქიტექტურული ნახატი  
ARCHITECTURE

მასშტაბი SCALE	1 : 100	თარიღი DATE OF ISSUE	02.06.2017.
მასშტაბი SCALE	1 : 100	მომზადების თარიღი DATE	02.06.2017.
მასშტაბი SCALE	1 : 100	მომზადების თარიღი DATE	02.06.2017.
მასშტაბი SCALE	1 : 100	მომზადების თარიღი DATE	02.06.2017.
სტადია STAGE	მუშაუბრი Working Draft	ინდექსი INDEX	ფურცელი PAGES
			A -

შეკვეთის PAPER SIZE	შეკვეთის № CONTRACT №	პროექტის № PROJECT №	შეკვეთის სახელი FILE NAME
A3	...	...	...

შენიშვნები NOTES
1. 2. 3. 4.


სტრუქტურული სკემა KEY PLAN

	საპროექტო კომპანია აპექსი თბილისი, ვაჟა-ფშაველას №40 099521 2 55 05 05 Email: info@apex.ge www.apex.ge
პროექტი PROJECT	სანობლარო კონსტრუქციის Central Hospital

მისამართი ADDRESS	ქ. თბილისი, ვაჟა-ფშაველას ქუჩა № 23 Tbilisi, Kavtaradze street, 23
----------------------	---

მენეჯმენტი Position	სახელი, გვარი Name, Surname	ხელმოწერა Signature
დირექტორი Director	ი. ბარაბაძე I. Barnabidze	
დირექტორი Director	ნ. ალქაიძე N. Alkaididze	
პრ. მთ. არქიტექტორი Chief Architect of the Project	ნ. ალქაიძე N. Alkaididze	
კონსტრუქტორი Constructor	მ. სანავა M. Sanava	
მთ. ტექნოლოგი Chief Technologist	მ. ჯომარაძე M. Jomardze	
შესრულდა Performing work	ნ. ალქაიძე N. Alkaididze	
შეამოწმა Checked by		


პროექტორის სახელი ARCHITECTURE			
მასშტაბი SCALE	1:100	თარიღი DATE OF ISSUE	02.06.2017.
შეკვეთის PRJCT.	კომპლ. მ. რ. მ. მ.	შეკვეთის REVISIONS	
პლანი Plan level	1	№	კომპლ. მ. რ. მ.
სტადია STAGE	მუშა პროექტი Working Draft	ინდექსი INDEX	ფურცელი PAGES
			A-

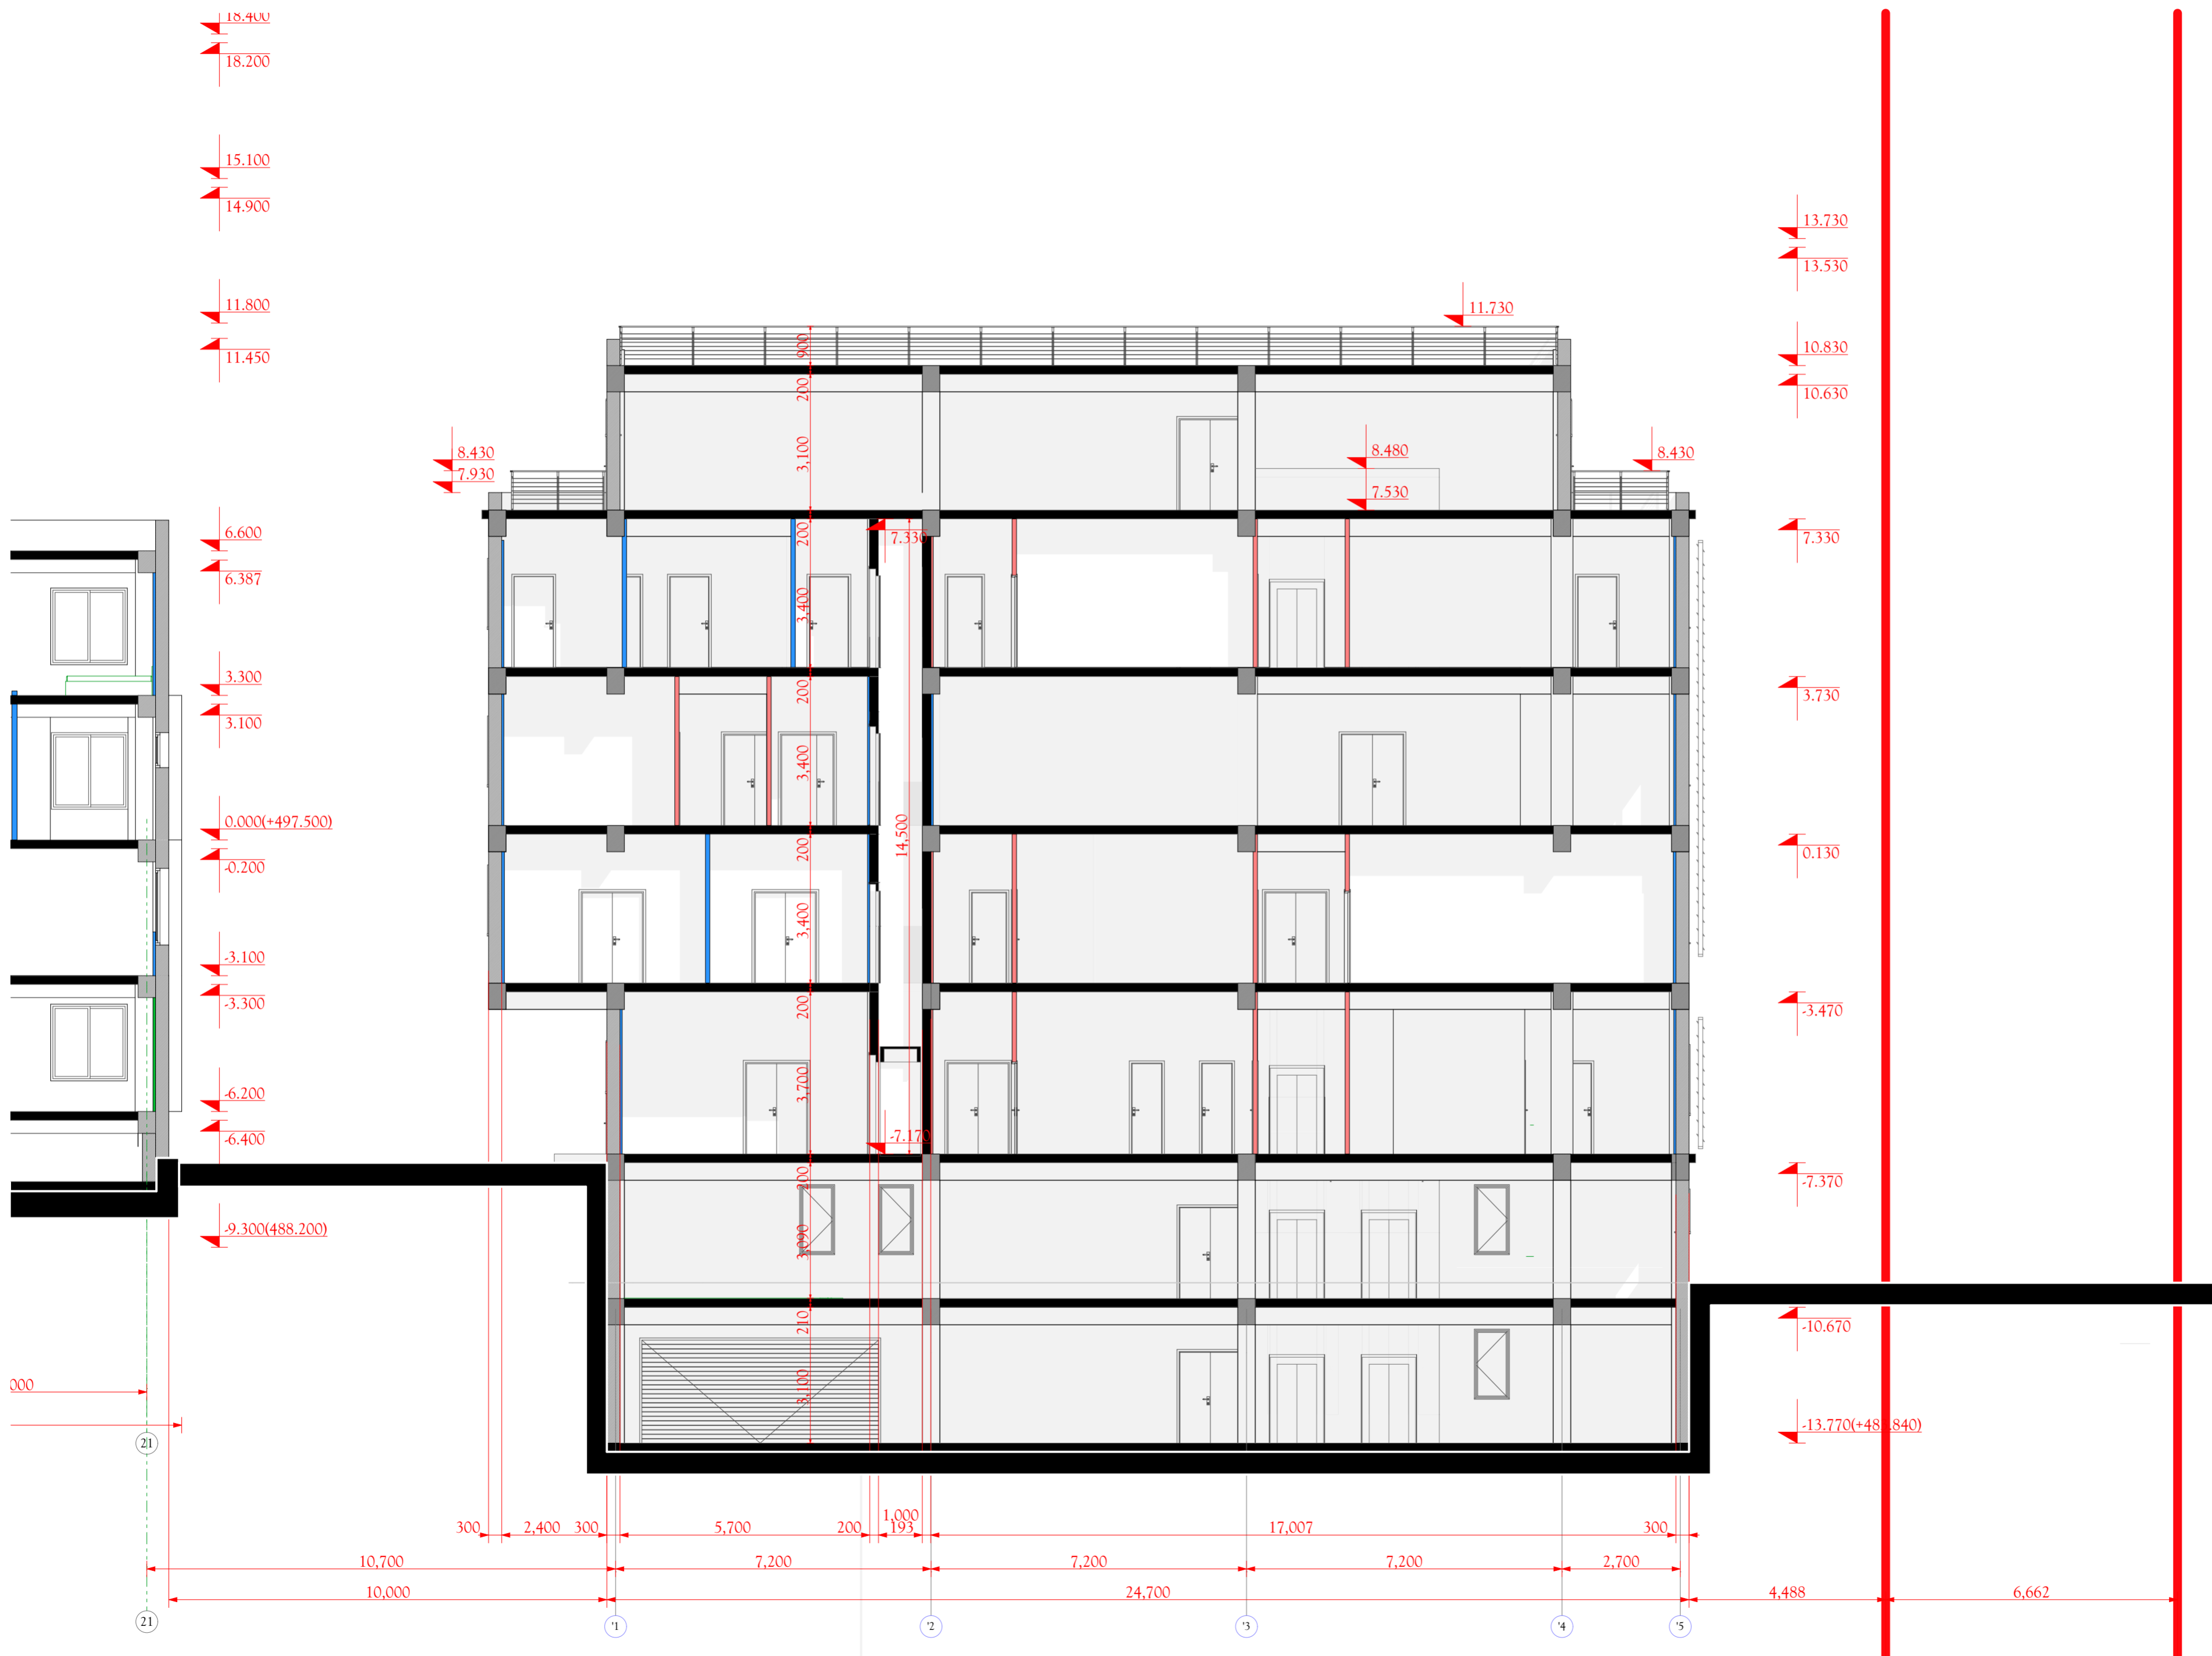



შეკვეთის PAPER SIZE	შეკვეთის № CONTRACT №	პროექტის № PROJECT №	შეკვეთის სახელი FILE NAME
A3	...	...	...


სიმბოლოების ლეგენდი  
 LEGEND

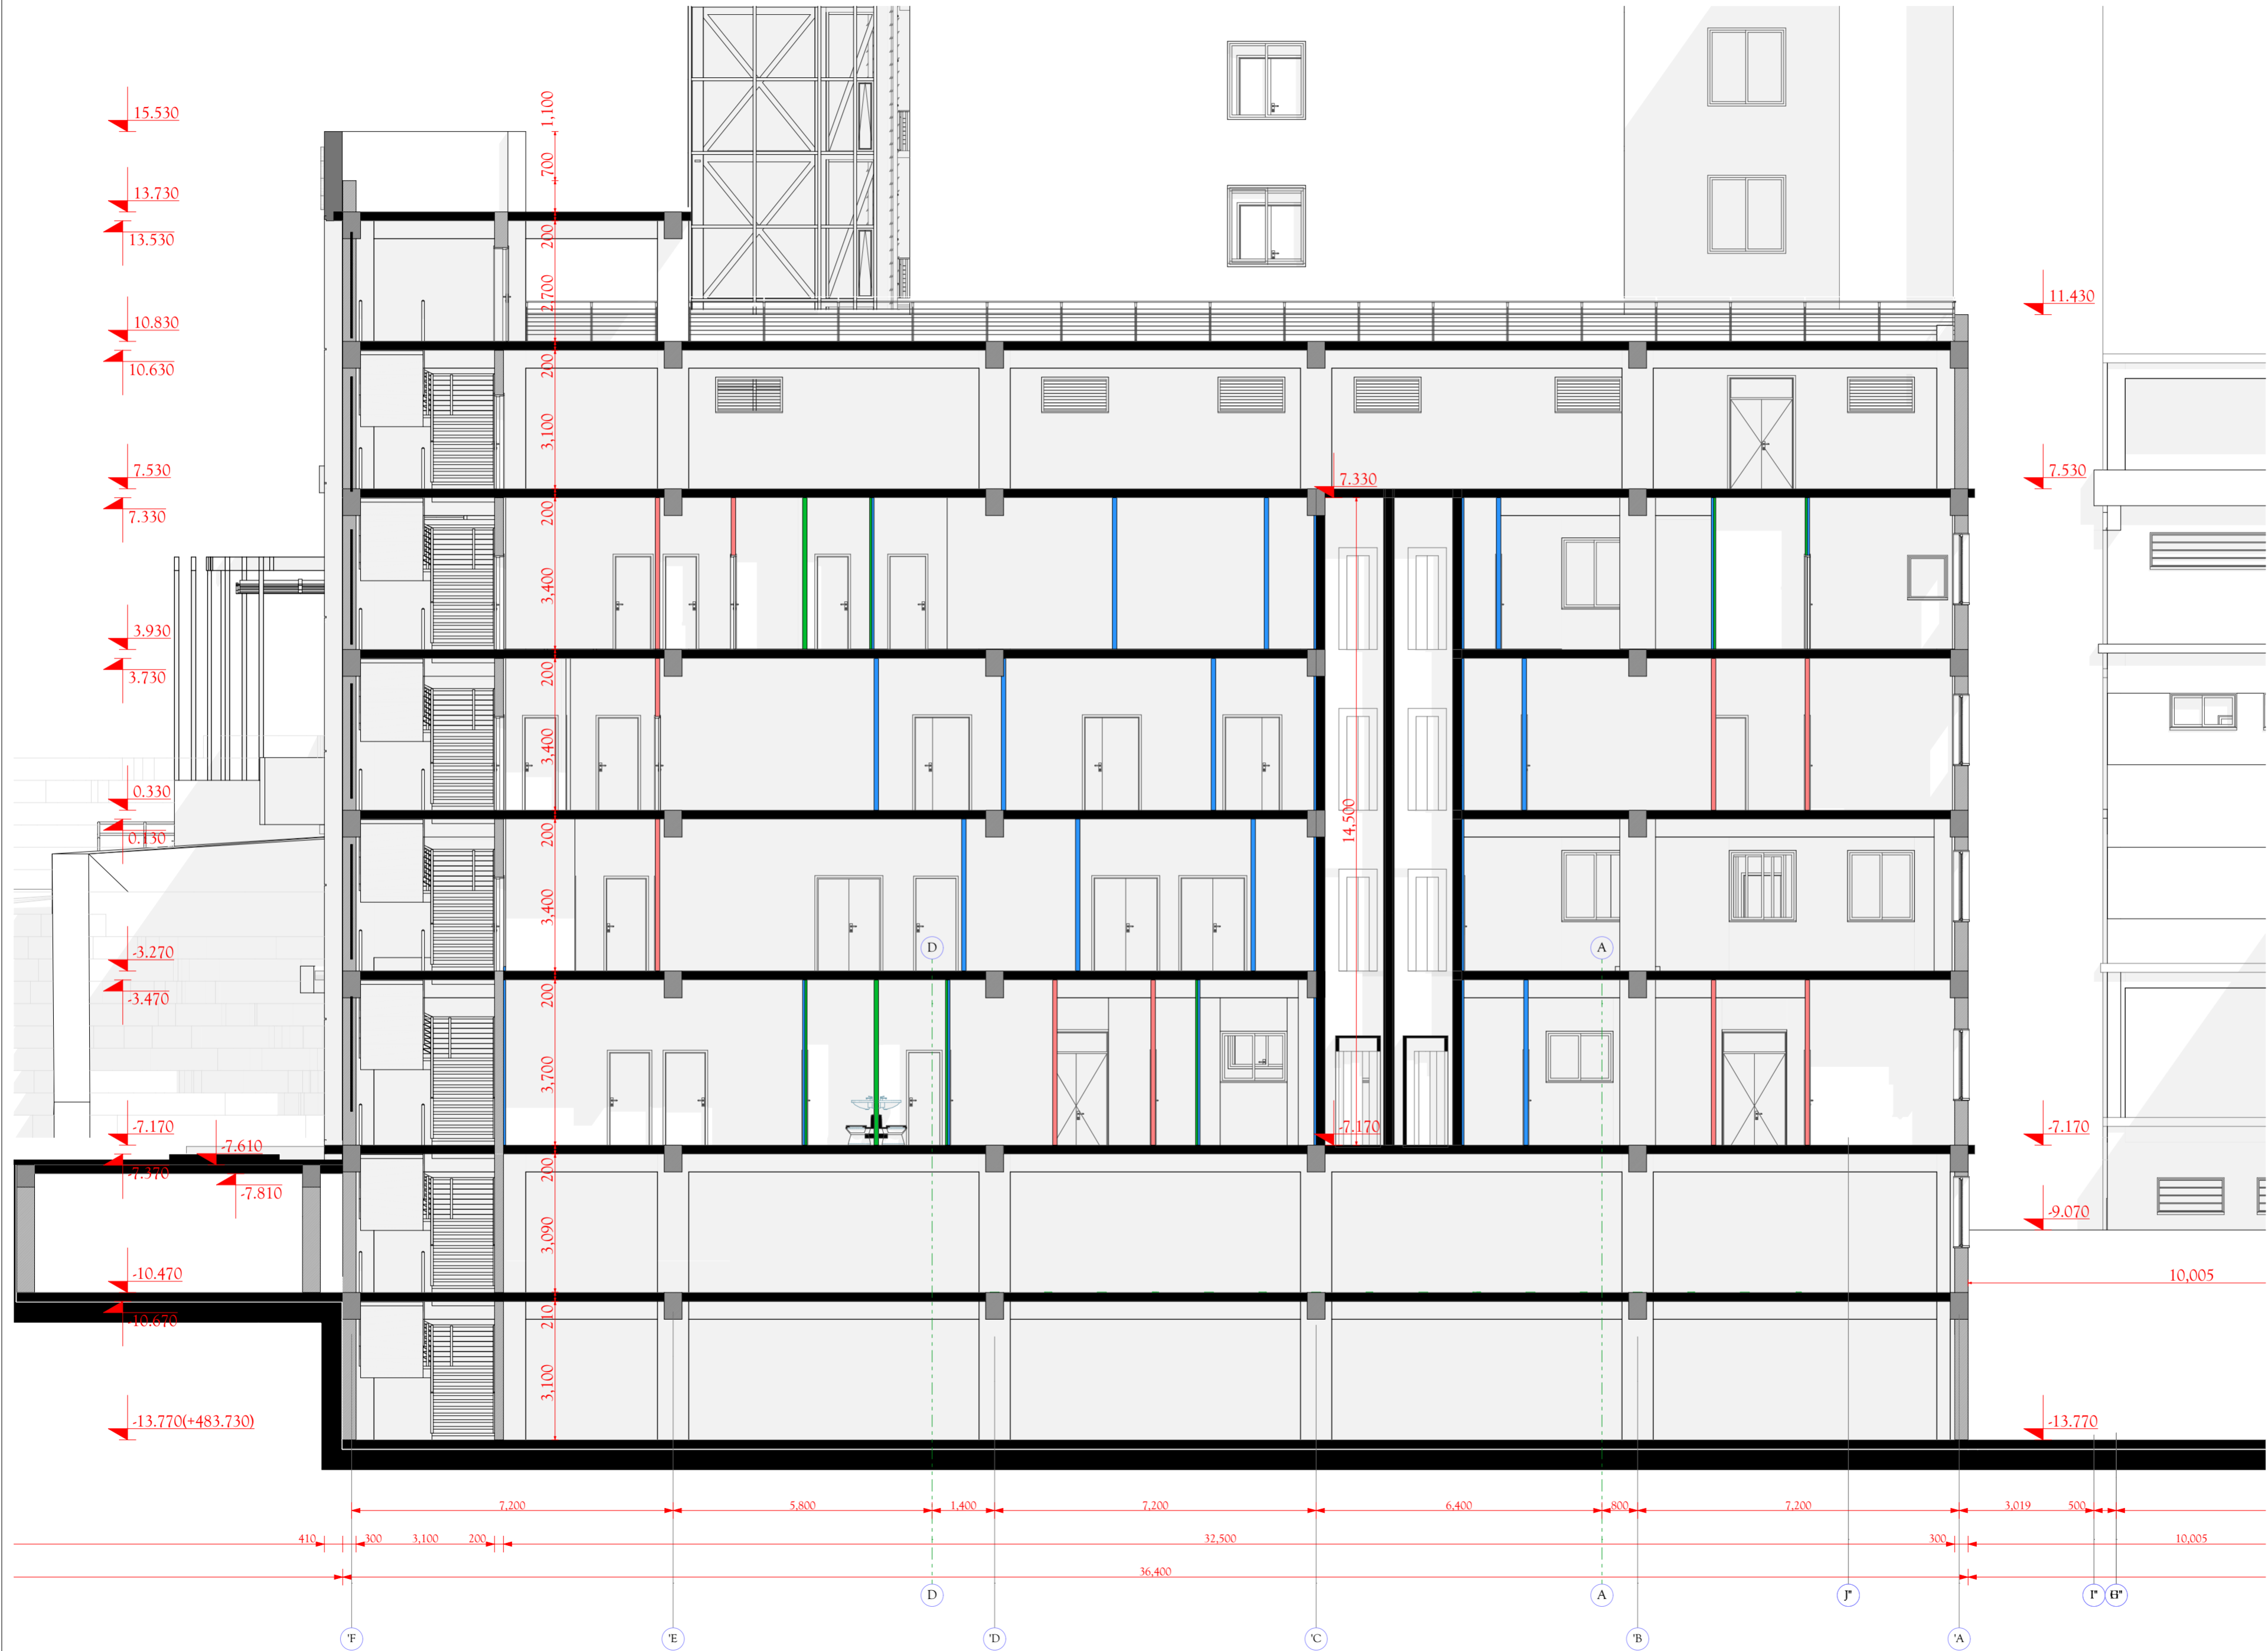

შენიშვნები  
 NOTES

- 1.
- 2.
- 3.
- 4.

სიტუაციური სკეჩი  
 KEY PLAN

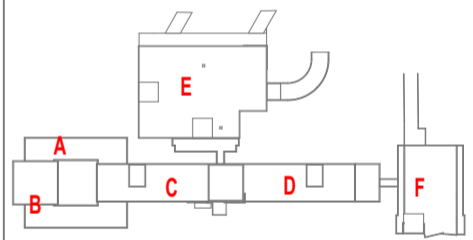

საპროექტო კომპანია აპექსი  
 საქართველოს საგანგებო მუშაოების სამსახური  
 099523 2 55 05 05  
 Email: info@apex.ge  
 www.apex.ge

პროექტი  
 PROJECT

სანტობლერის კოსპიტალი  
 Central Hospital

მისამართი  
 ADDRESS

თბილისი, ვაჟა-ფშაველას ქუჩა № 23  
 Tbilisi, Kavtaradze street, 23

მანქანის Position	სახელი, გვარი Name, Surname	ხელმოწერა Signature
დირექტორი Director	ი. ბარბაქაძე I. Barnabishvili	
თიარქტი Architect	ნ. ალქაიძე N. Alkaidis	
საპროექტო კომპანიის Chief Architect of the Project	ნ. ალქაიძე N. Alkaidis	
საპროექტორი Constructor	დ. სანავა D. Canava	
მთ. ტექნოლოგი Chief Technologist	თ. ჯომარიძე T. Jomardis	
შესრულდა Performing work	ნ. ალქაიძე N. Alkaidis	
შეამოწმა Checked by		



პროექტის სახელი  
 ARCHITECTURE

მასშტაბი  
 SCALE 1:100

თარიღი  
 DATE OF ISSUE 02.06.2017.

შეკვეთის REV.	თარიღი DATE	შეკვეთის REVISIONS
1		
2		
3		

სტადია  
 STAGE

მუშაოს ინდექსი  
 INDEX


ფურცელი  
 PAGES

მუშაოს სახელი  
 Working Draft

ფურცელი  
 PAGES A-

შეკვეთის PAPER SIZE	შეკვეთის № CONTRACT №	პროექტის № PROJECT №	შეკვეთის სახელი FILE NAME
A3	...	...	...


საკონსტრუქციო შენობის კონსტრუქციული ნაწილი  
ცვლილების შედეგად საავადმყოფოს მთავარ კორპუსსა და  
ლაბორატორიის კორპუსს შორის გადასასვლელი ხიდის ნიშნული  
იხვლება, იყო (+0.000-დან +0.44 მ ნიშნულზე). გადასასვლელს ერთი  
სართულით დაბლა (-(-3.270 -დან -3.100 მ ნიშნულზე).

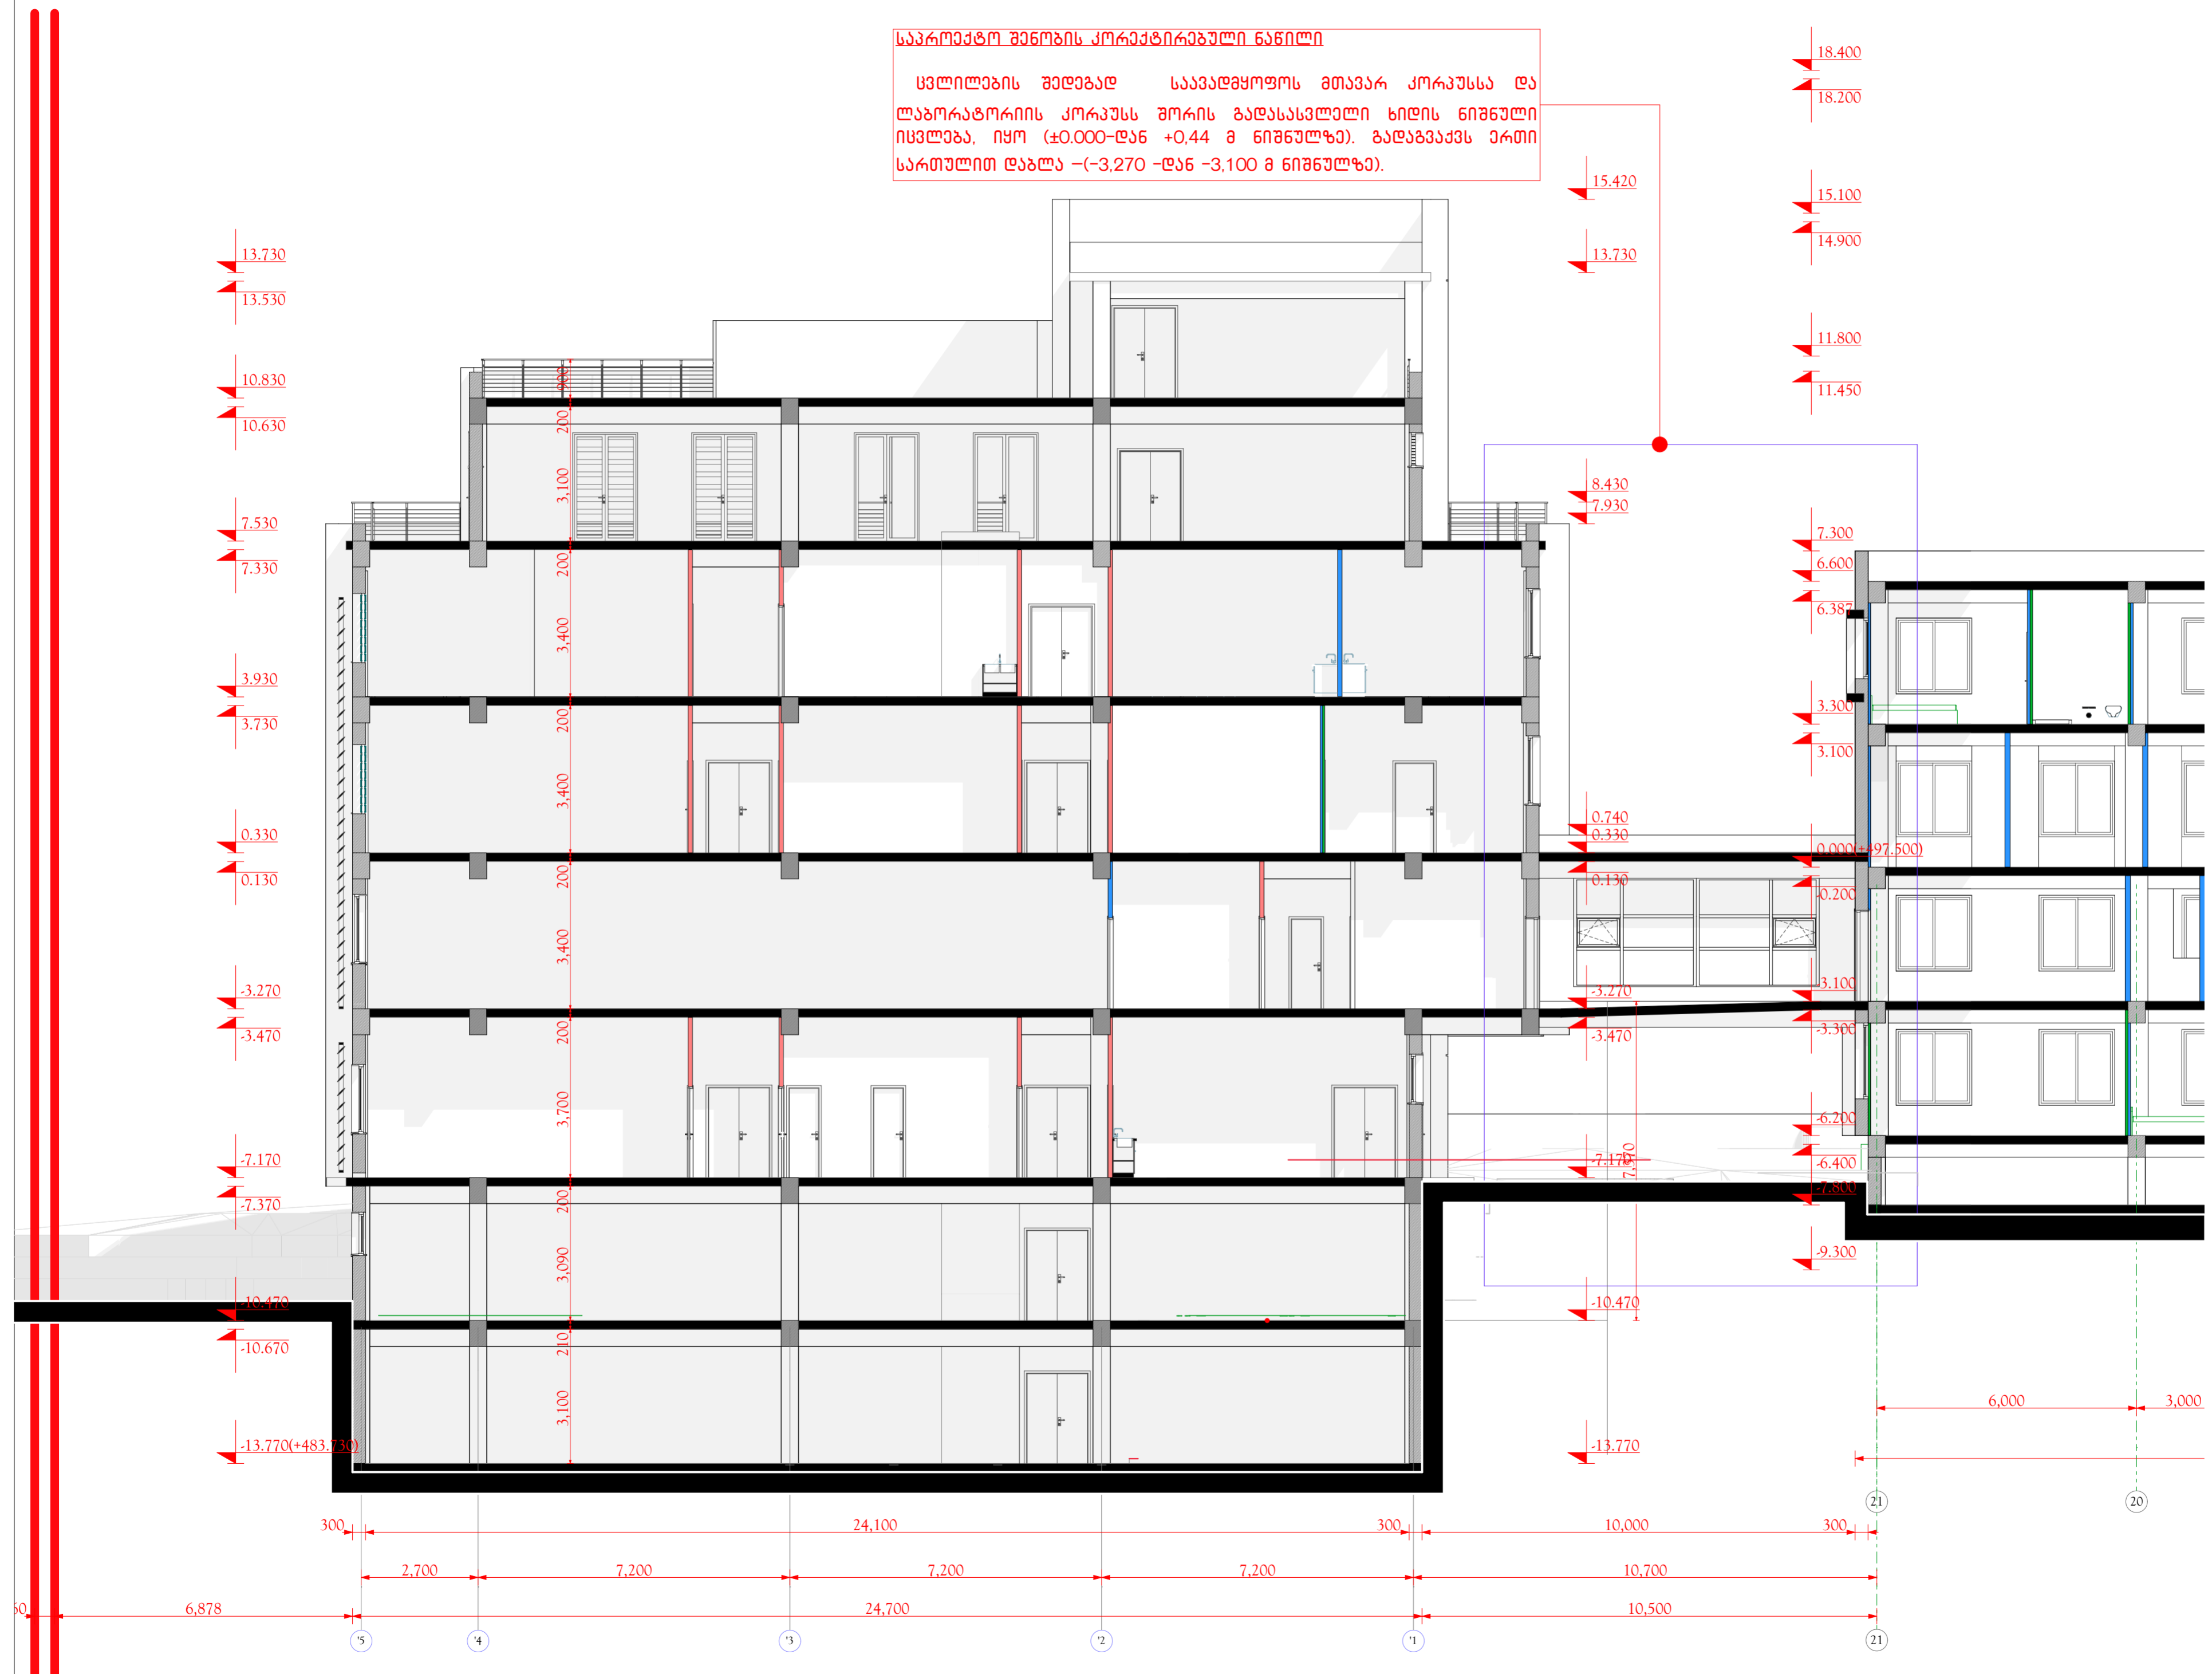

შენიშვნები NOTES

- 1.
- 2.
- 3.
- 4.

სიტუაციური სკეჩი  
REV PLAN

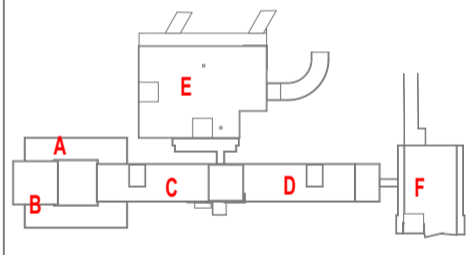

საკონსტრუქციო კომპანია აპექსი  
თბილისი, ვაჟა-ფშაველას №40  
099521 2 55 05 05 ტელ.ფაქსი  
Email: info@apex.ge  
www.apex.ge

პროექტი: ცენტრალური კოსმონავტიკის  
Central Hospital

მისამართი ADDRESS: ქ. თბილისი, ვაჟა-ფშაველას ქუჩა № 23  
Tbilisi, Kavtaradze street, 23

მენეჯერი Position	სახელი, გვარი Name, Surname	ხელმოწერა Signature
დირექტორი Director	ი. ბარბაქაძე I. Barnabishvili	
თიკონოვანი Director	ნ. ალქსიანიძე N. Aleksiadze	
პრ. მთ. არქიტექტორი Chief Architect of the Project	ნ. ალქსიანიძე N. Aleksiadze	
კონსტრუქტორი Constructor	მ. სანავა M. Sanava	
მთ. ტექნოლოგი Chief Technologist	თ. ჯომარაძე T. Jomardze	
შეასრულა Performing work	ნ. ალქსიანიძე N. Aleksiadze	
შეამოწმა Checked by		



არქიტექტურული ნაწილი  
ARCHITECTURE

მასშტაბი SCALE	1:100	თარიღი DATE OF ISSUE	02.06.2017.
-------------------	-------	-------------------------	-------------

შეკვეთის PRJCT.	კონსტრუქციული ნაწილი CONSTRUCTION PART	შეკვეთის REV.	თარიღი DATE
1			
2			
3			

სტადია STAGE	ინდექსი INDEX	ფურცელი PAGE
შეასრულდა Working Draft		A-