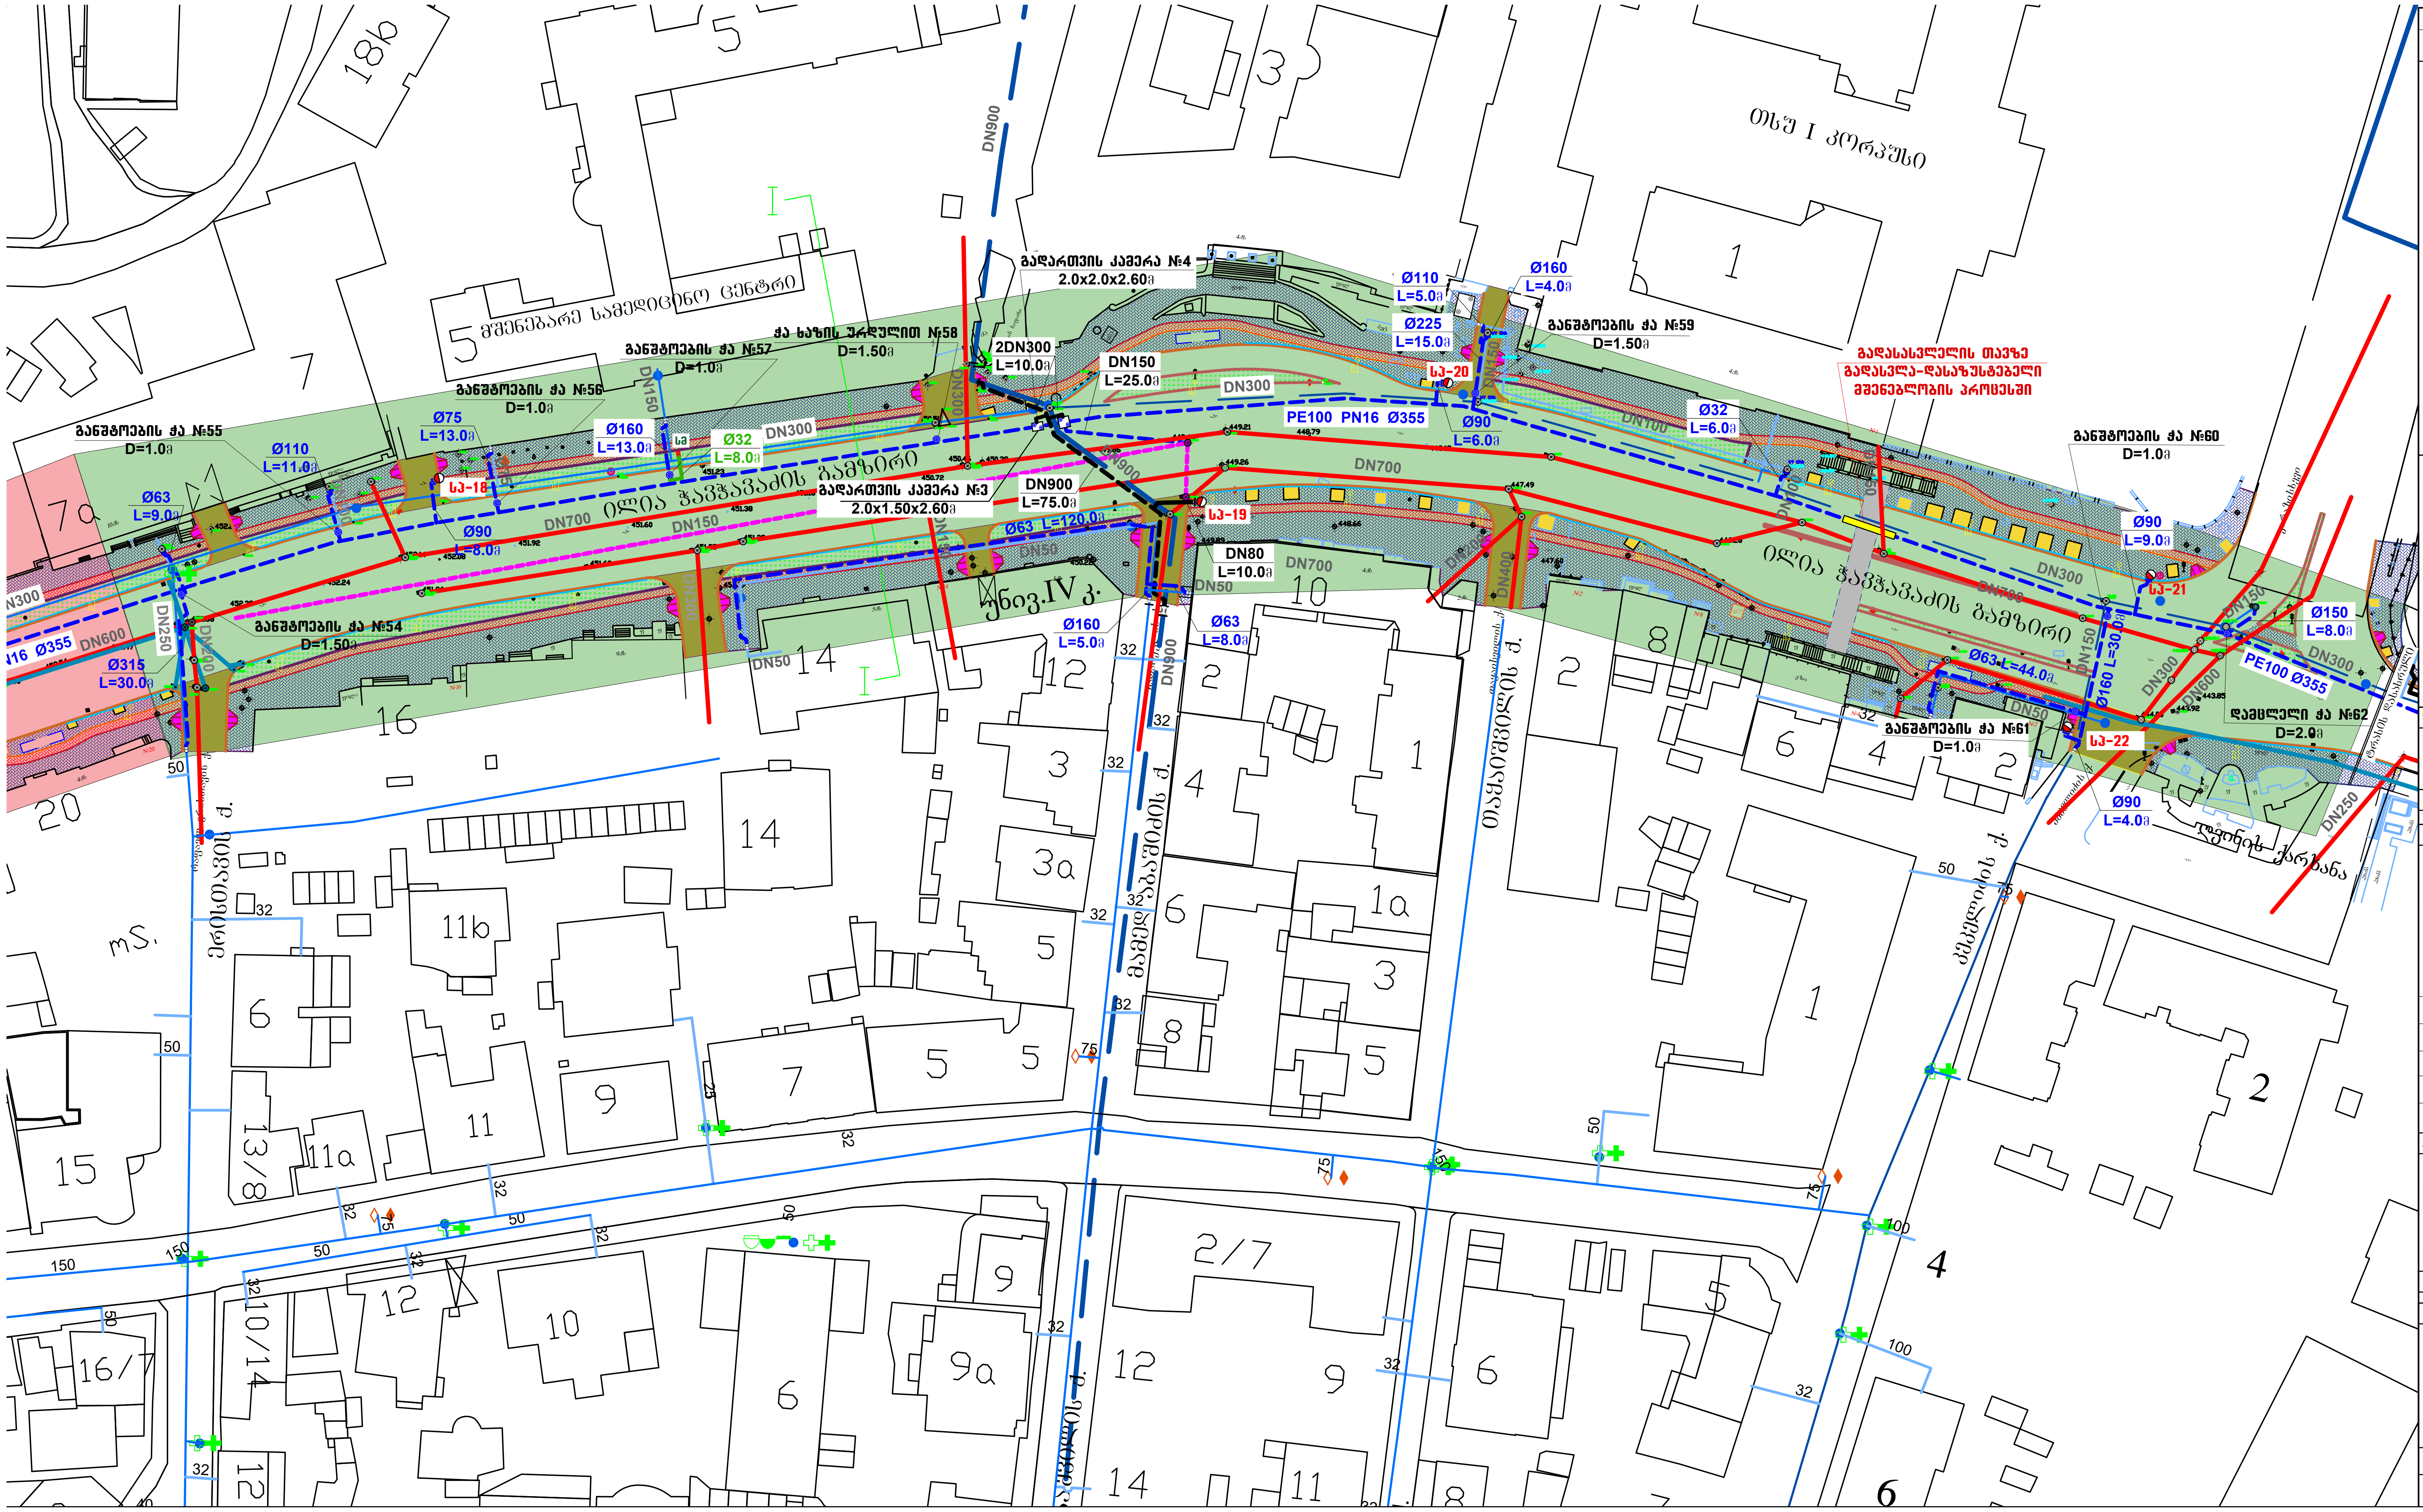
ილია ჭავჭავაძის გამზირი
თსუ I კორპუსი
მშენებარე სამედიცინო ცენტრი
უნივ.IV ქ.
თაყაიშვილის ქ.
ღვინის ქარხანა
DN900
DN700
DN300
DN150
DN50
DN600
DN250
DN200
DN400
DN100
განშტოების ჭა №54 D=1.50მ
განშტოების ჭა №55 D=1.0მ
განშტოების ჭა №56 D=1.0მ
განშტოების ჭა №57 D=1.0მ
ჭა ხაზის ურდულით №58 D=1.50მ
განშტოების ჭა №59 D=1.50მ
განშტოების ჭა №60 D=1.0მ
განშტოების ჭა №61 D=1.0მ
დამცლელი ჭა №62 D=2.0მ
გადართვის კამერა №3 2.0x1.50x2.60მ
გადართვის კამერა №4 2.0x2.0x2.60მ
2DN300 L=10.0მ
DN150 L=25.0მ
DN900 L=75.0მ
DN80 L=10.0მ
PE100 PN16 Ø355
Ø63 L=9.0მ
Ø110 L=11.0მ
Ø75 L=13.0მ
Ø160 L=13.0მ
Ø32 L=8.0მ
Ø90 L=8.0მ
Ø315 L=30.0მ
Ø63 L=120.0მ
Ø160 L=5.0მ
Ø63 L=8.0მ
Ø110 L=5.0მ
Ø225 L=15.0მ
Ø160 L=4.0მ
Ø90 L=6.0მ
Ø32 L=6.0მ
Ø90 L=9.0მ
Ø63 L=44.0მ
Ø160 L=30.0მ
Ø150 L=8.0მ
Ø90 L=4.0მ
სჰ-18
სჰ-19
სჰ-20
სჰ-21
სჰ-22
სმ
გადასასვლელის თავზე გადასვლა-დასაზუსტებელი მშენებლობის პროცესში

ფორმატი	სტადია	ვარიანტი
A2	მპ	1

პირობითი აღნიშვნები:

🟦	წყალსადენის არსებული ქსელი
🟥	კანალიზაციის არსებული ქსელი
🟦	არსებული სანიაღვრე ქსელი
▬ ▬ ▬	წყალსადენის საპროექტო ქსელი
▬ ▬ ▬	მილის მონაკვეთი გადასაყვანი მიწისქვეშა გადასასვლელზე
⊗	წყალსადენის არსებული ჭები
⊗	წყალსადენის საპროექტო ჭები
⊗	დამარხული ჭები
სჰ ●	სახანძრო ჰიდრანტი
სმ ☒ ■	სარწყავი ქსელის არსებული და საპროექტო წყალმზომები
■ ⊗	სანიაღვრე ქსელის ცხაური და ჭა
⊗	სხვადასხვა დანიშნულების ჭები
⌑	უნივერსალური ადაპტორი

შენიშვნები:

1. სამუშაოების დაწყებამდე დაზუსტებული იქნას არსებული მიწისქვეშა კომუნიკაციების გადაკვეთის ადგილები.
2. მიწის თხრილის მოწყობისას და სამონტაჟო სამუშაოების წარმოებისას მკაცრად დაცული იქნას უსაფრთხოების წესები.
3. სამუშაოები შესრულდეს შ.პ.ს. "ჯორჯიან უოთერ ენდ ფაუერი"-ს ზედამხედველობის ქვეშ.

დამკვეთი

ვაკე-საბურთალოს რაიონის ბიზნესცენტრი

დაკვეთა 855

შემსრულებელი

შ.პ.ს. "ჯორჯიან უოთერ ენდ ფაუერი"
თბილისი, კოსტავას I შესახვევი, №33

ტექნიკური ექსპერტიზის და პროექტირების დეპარტამენტი-საპროექტო სამსახური

საპროექტოს უფროსი	ა. როხვაძე	
პროექტის ხელმძღვანელი	გ. ტატიშვილი	
შეასრულა	გ. ტატიშვილი	
შეამოწმა	ნ. თეთრაძე	

პროექტი

ჭავჭავაძის გამზირის რეაბილიტაცია

წყალსადენის არსებული ქსელის გაფართოება-რეკონსტრუქცია

თარიღი იანვარი **2019**

ნახაზი

გამზირის გეგმა წყალსადენის არსებული და საპროექტო ქსელების დატანით

მასშტაბი	ფურცელი №	ფურცლები
1:1000	წ-3	